

COMPLEMENT LEGENDE

 Bande adhésive

Bande de pare-vapeur

Revêtement de sol

Panneau de plancher

Pare-vapeur



Isolation

Poutres en I

Panneau de fond de dalle bois

Renfort d'isolation pour rupture de pont thermique

Pose du panneau si préfabrication

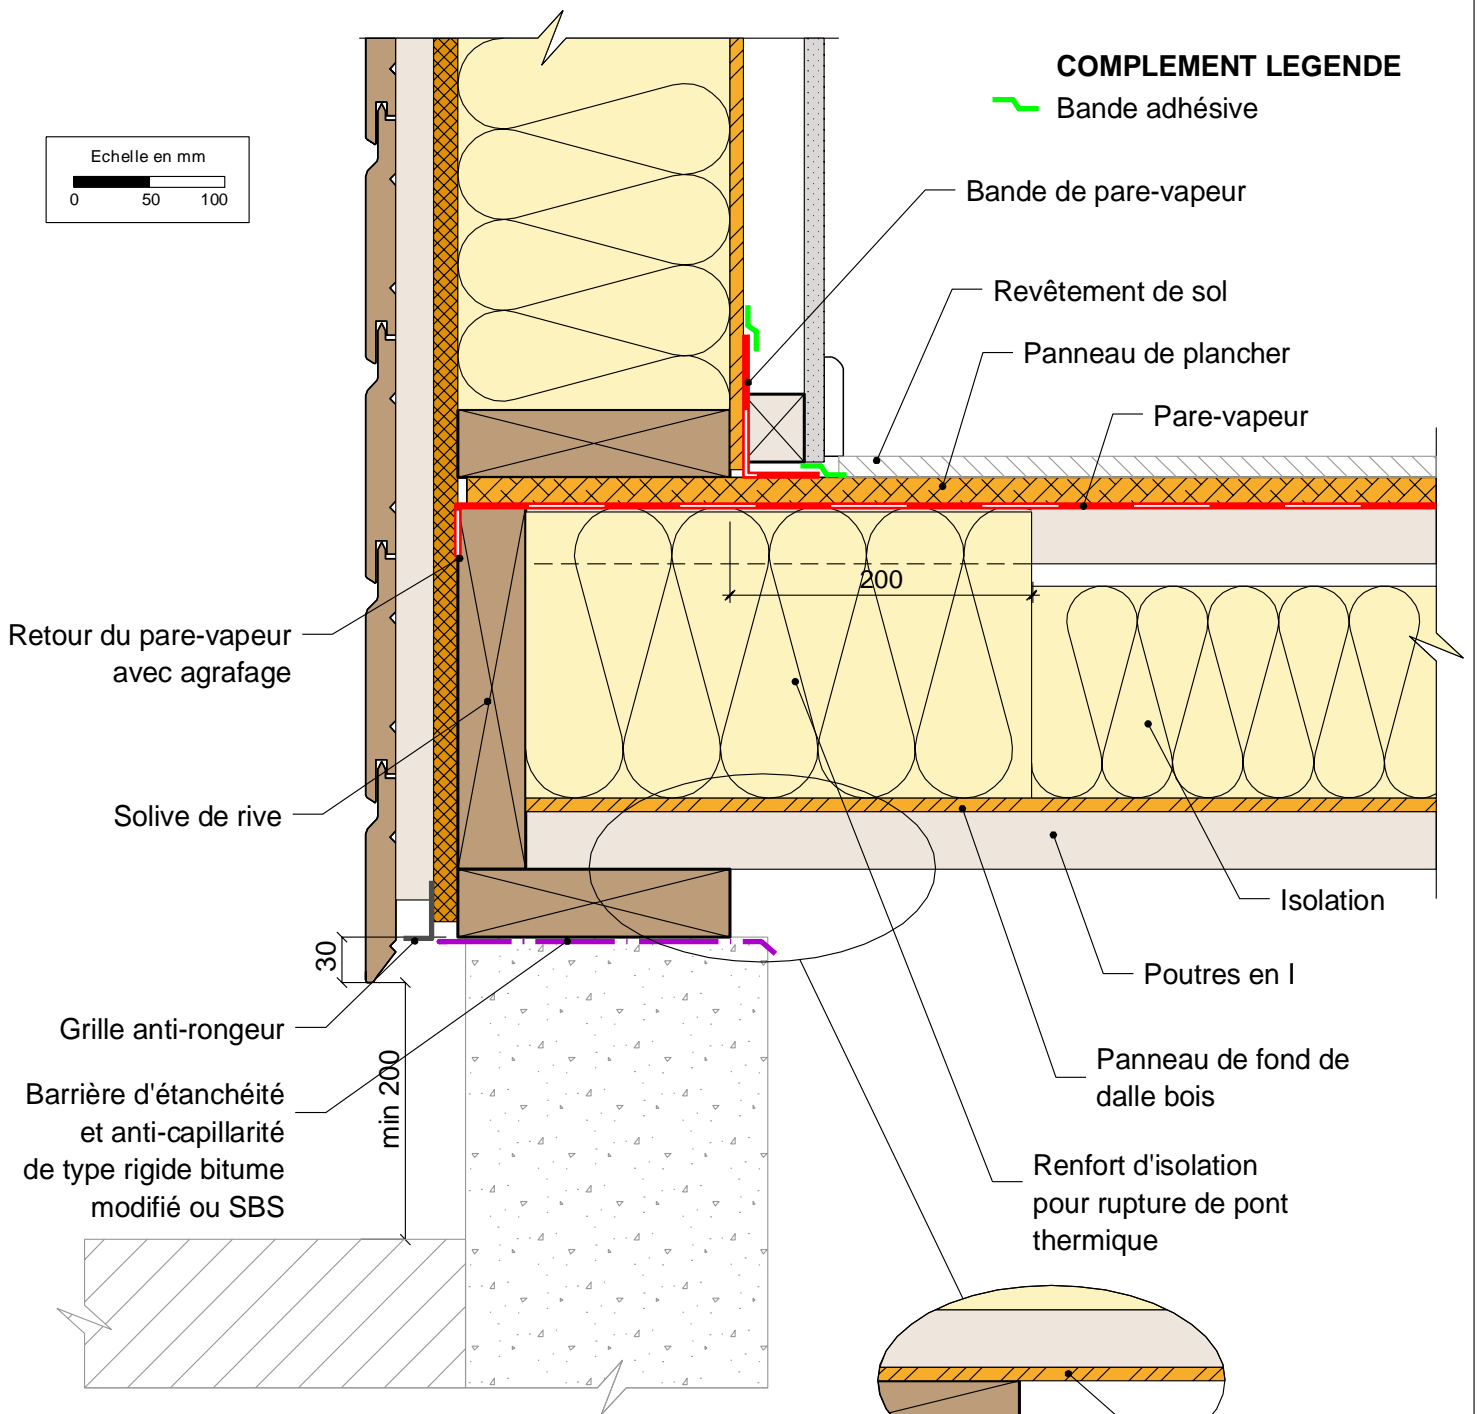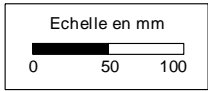

MUR EXTERIEUR TYPE 10: Isolant en âme - voile travaillant intérieur sans film pare-vapeur

Détail pied de mur sur dalle bois avec poutres en I

Cas de poutres en I perpendiculaires au mur

02/05/2016

ME10-05

Vue en coupe verticale

Ech 1/5

Il est rappelé à l'utilisateur qui consulte le site et utilise les informations qu'il contient, qu'il doit les utiliser sous sa seule responsabilité en vérifiant leur pertinence, leur cohérence et leur non obsolescence.

www.catalogue-construction-bois.fr