


COMPLEMENT LEGENDE

 Bande adhésive

Ventilation

Ventilation

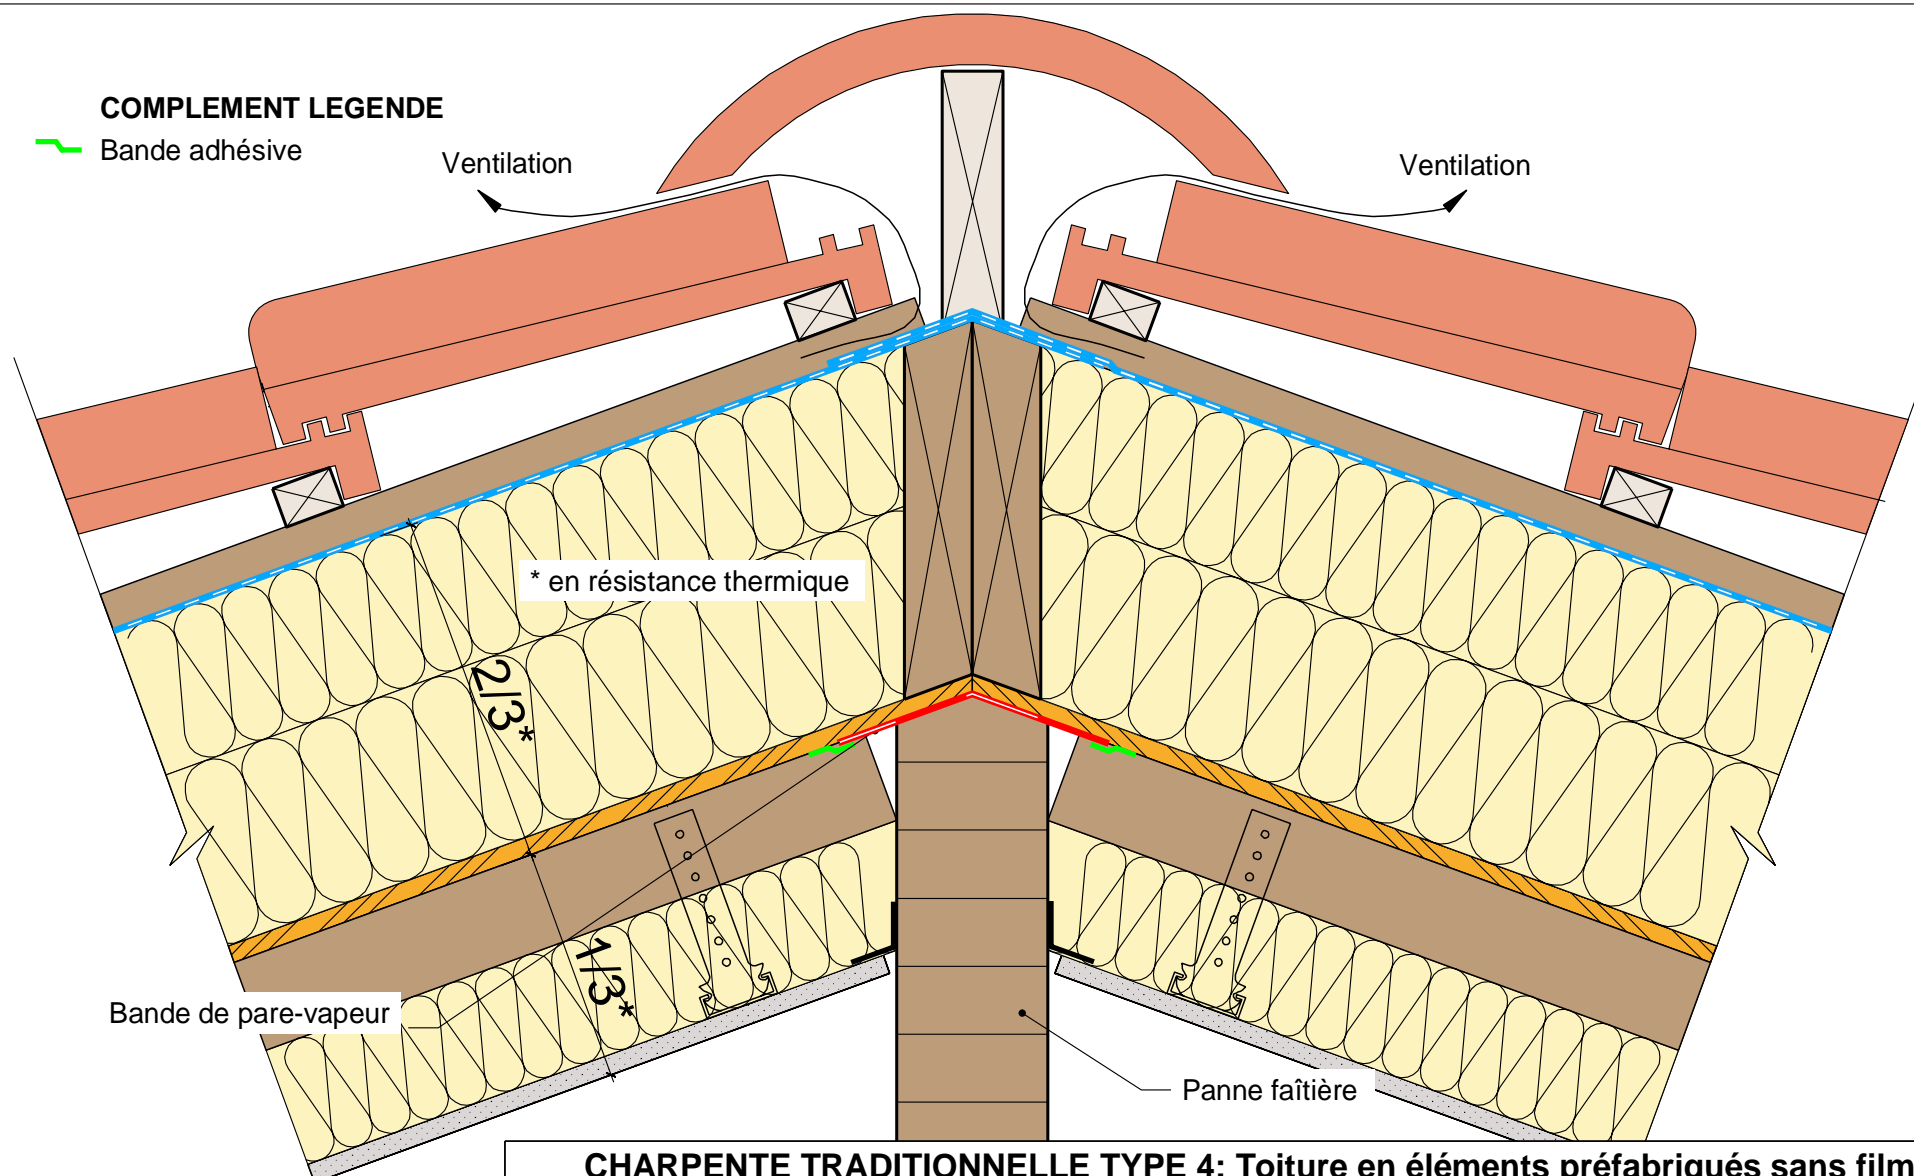

CHARPENTE TRADITIONNELLE TYPE 4: Toiture en éléments préfabriqués sans film pare-vapeur

Liaison au faîtage

02/05/2016

CT04-05

Vue en coupe verticale

Ech 1/5

Il est rappelé à l'utilisateur qui consulte le site et utilise les informations qu'il contient, qu'il doit les utiliser sous sa seule responsabilité en vérifiant leur pertinence, leur cohérence et leur non obsolescence.

www.catalogue-construction-bois.fr

Echelle en mm

