
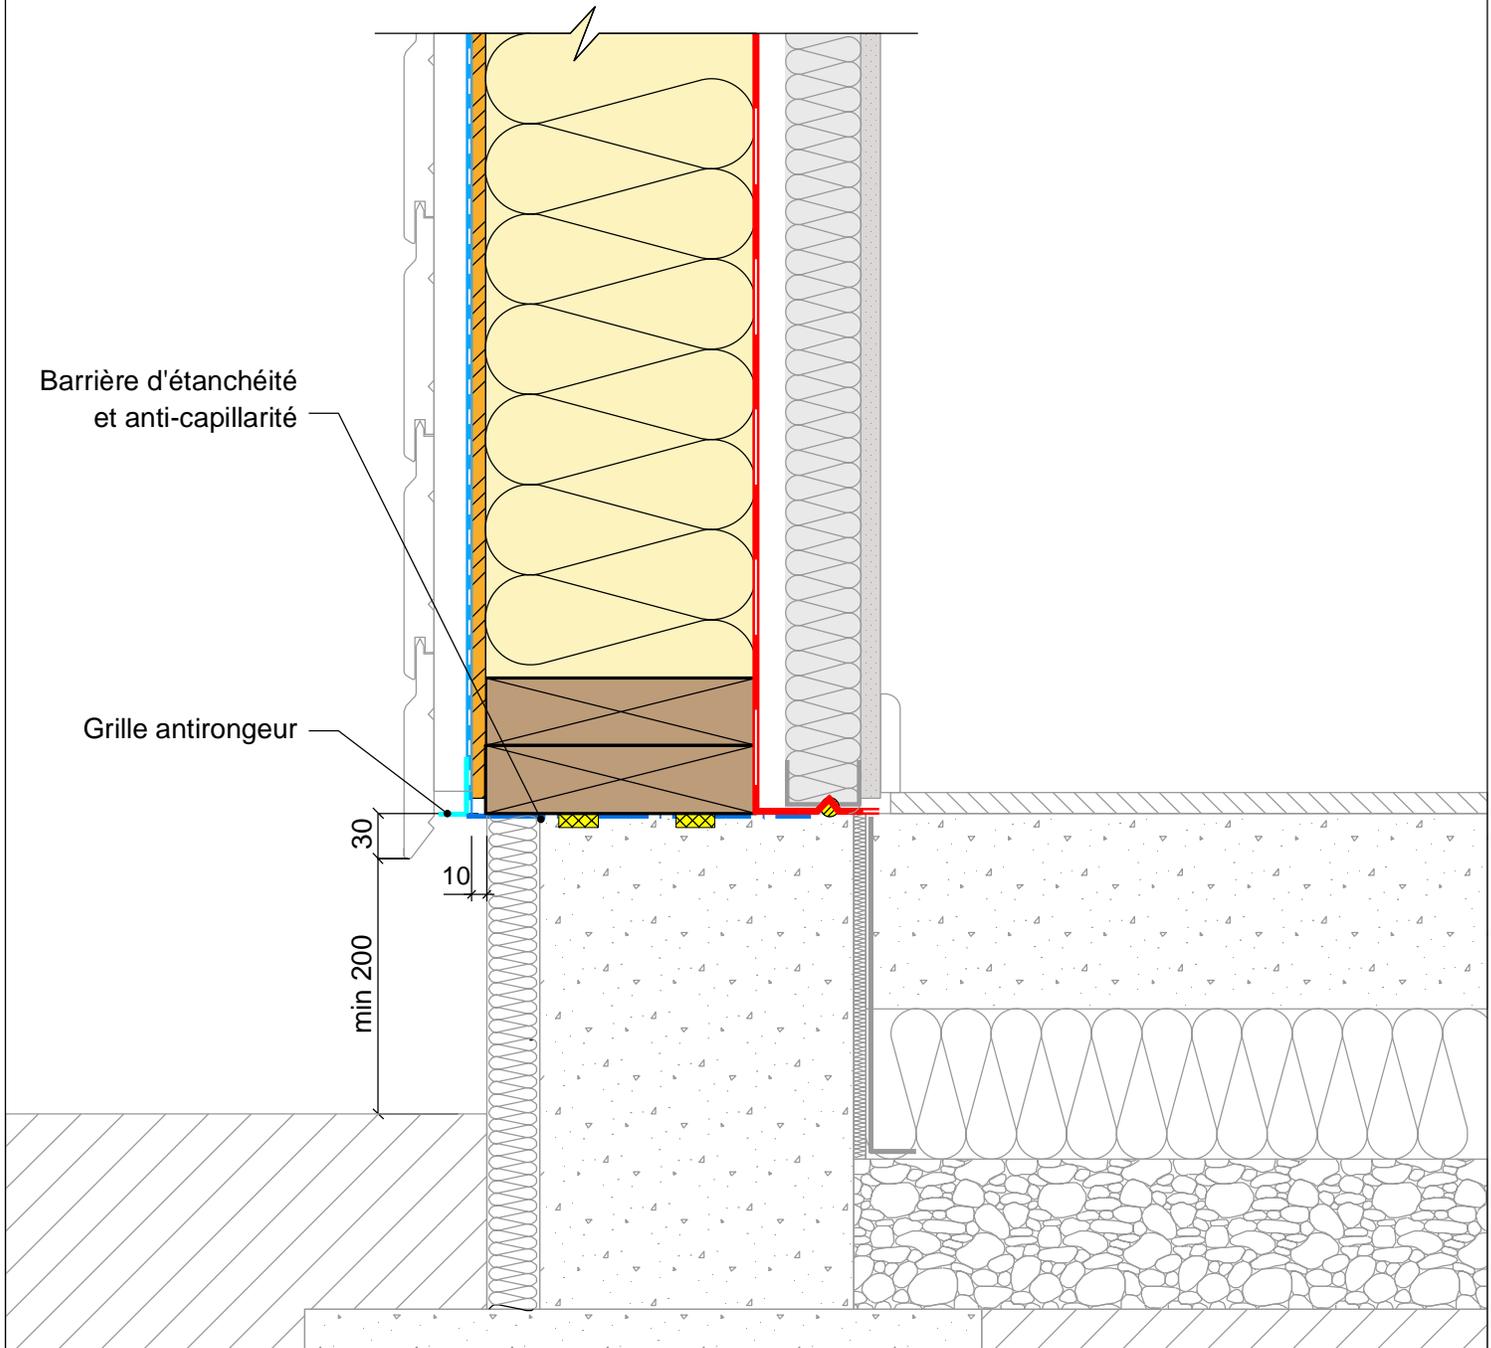


COMPLEMENT LEGENDE

-  Joint pré-comprimé
-  Collage mastic

Détail de façade non soumise à l'IT 249, dans le cas contraire voir les dispositions du Guide "Bois construction et propagation du feu par les façades"

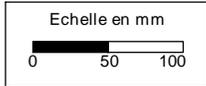

FOB filante sur support linéaire

Détail pied de mur - cas d'une façade posée sur dalle

15/02/2017

FOB-L-04

Vue en coupe verticale

Ech 1/5

Il est rappelé à l'utilisateur qui consulte le site et utilise les informations qu'il contient, qu'il doit les utiliser sous sa seule responsabilité en vérifiant leur pertinence, leur cohérence et leur non obsolescence.

www.catalogue-construction-bois.fr

Soutenu par :



avec le soutien du
CODIFAB
comité professionnel de développement
des industries françaises de l'ameublement et du bois



MINISTÈRE
DE L'ÉQUIPEMENT,
DE L'ÉNERGIE
ET DE LA MER

MINISTÈRE
DE L'ÉQUIPEMENT
ET DE L'HABITAT
DURABLE

Les opérateurs :

