



COMPLEMENT LEGENDE

● Collage mastic

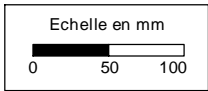

Détail de façade non soumise à l'IT 249, dans le cas contraire voir les dispositions du Guide "Bois construction et propagation du feu par les façades"

Vue 3D équerre (principe)

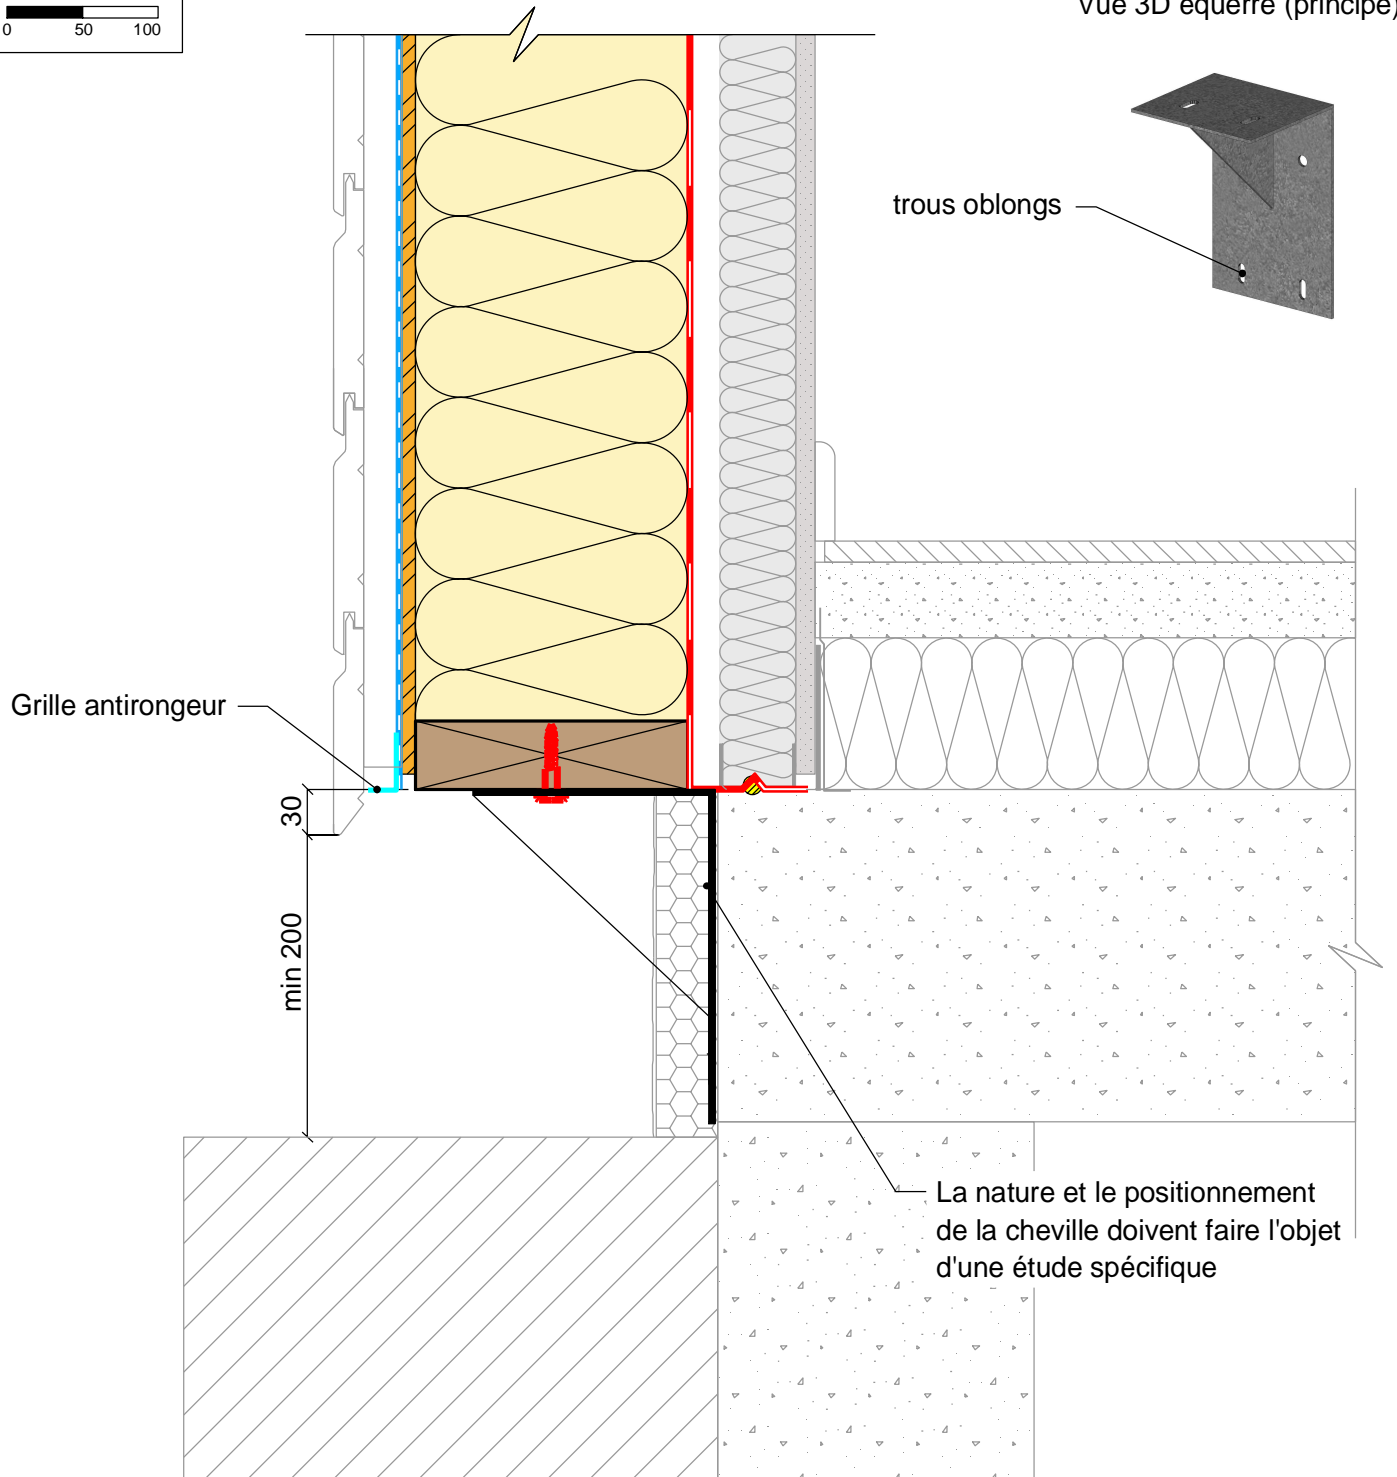

FOB filante sur support linéaire

Détail pied de mur - cas d'une façade suspendue

15/02/2017

FOB-L-05

Vue en coupe verticale

Ech 1/5

Il est rappelé à l'utilisateur qui consulte le site et utilise les informations qu'il contient, qu'il doit les utiliser sous sa seule responsabilité en vérifiant leur pertinence, leur cohérence et leur non obsolescence.

www.catalogue-construction-bois.fr

Soutenu par :



Les opérateurs :

