



Détail de façade non soumise à l'IT 249, dans le cas contraire voir les dispositions du Guide "Bois construction et propagation du feu par les façades"

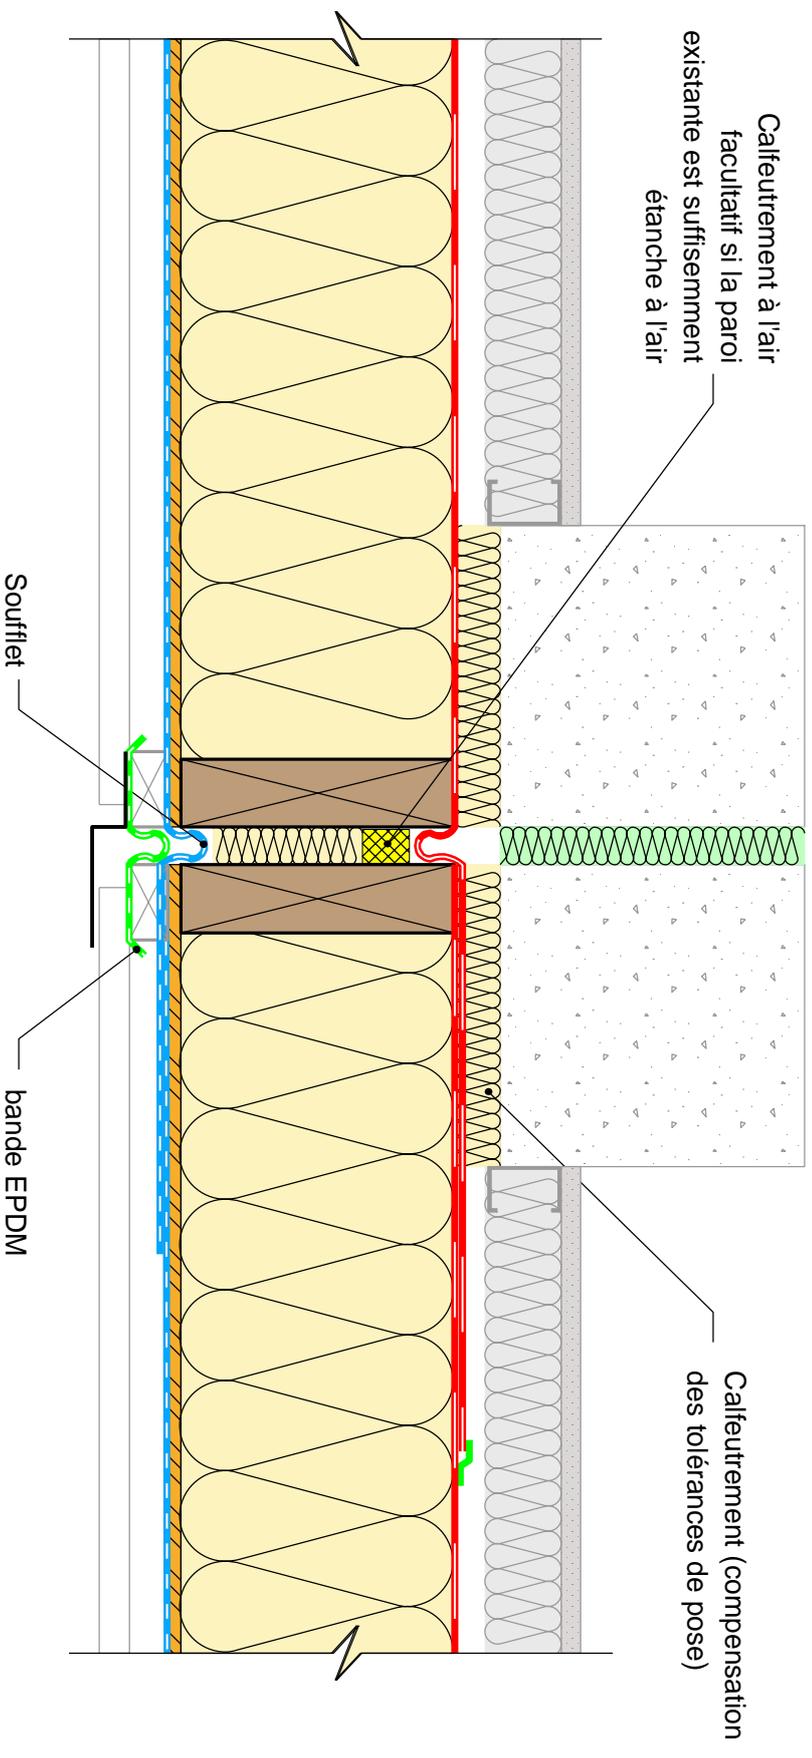

## COMPLEMENT LEGENDE

-  Joint pré-comprimé
-  Bande adhésive

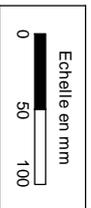

## FOB filante sur support linéaire

### Détail liaison joint de dilatation

15/02/2017

FOB-L-13

Vue en coupe horizontale

Ech 1/5

*Il est rappelé à l'utilisateur qui consulte le site et utilise les informations qu'il contient, qu'il doit les utiliser sous sa seule responsabilité en vérifiant leur pertinence, leur cohérence et leur non obsolescence.*

[www.catalogue-construction-bois.fr](http://www.catalogue-construction-bois.fr)

Soutenu par :



Paroisse d'Action pour la Qualité de la Construction et la Transition Énergétique



avec le soutien du  
Comité professionnel de développement des industries françaises de fabrication et de bois

Les opérateurs :

