


Détail de façade non soumise à l'IT 249, dans le cas contraire voir les dispositions du Guide "Bois construction et propagation du feu par les façades"

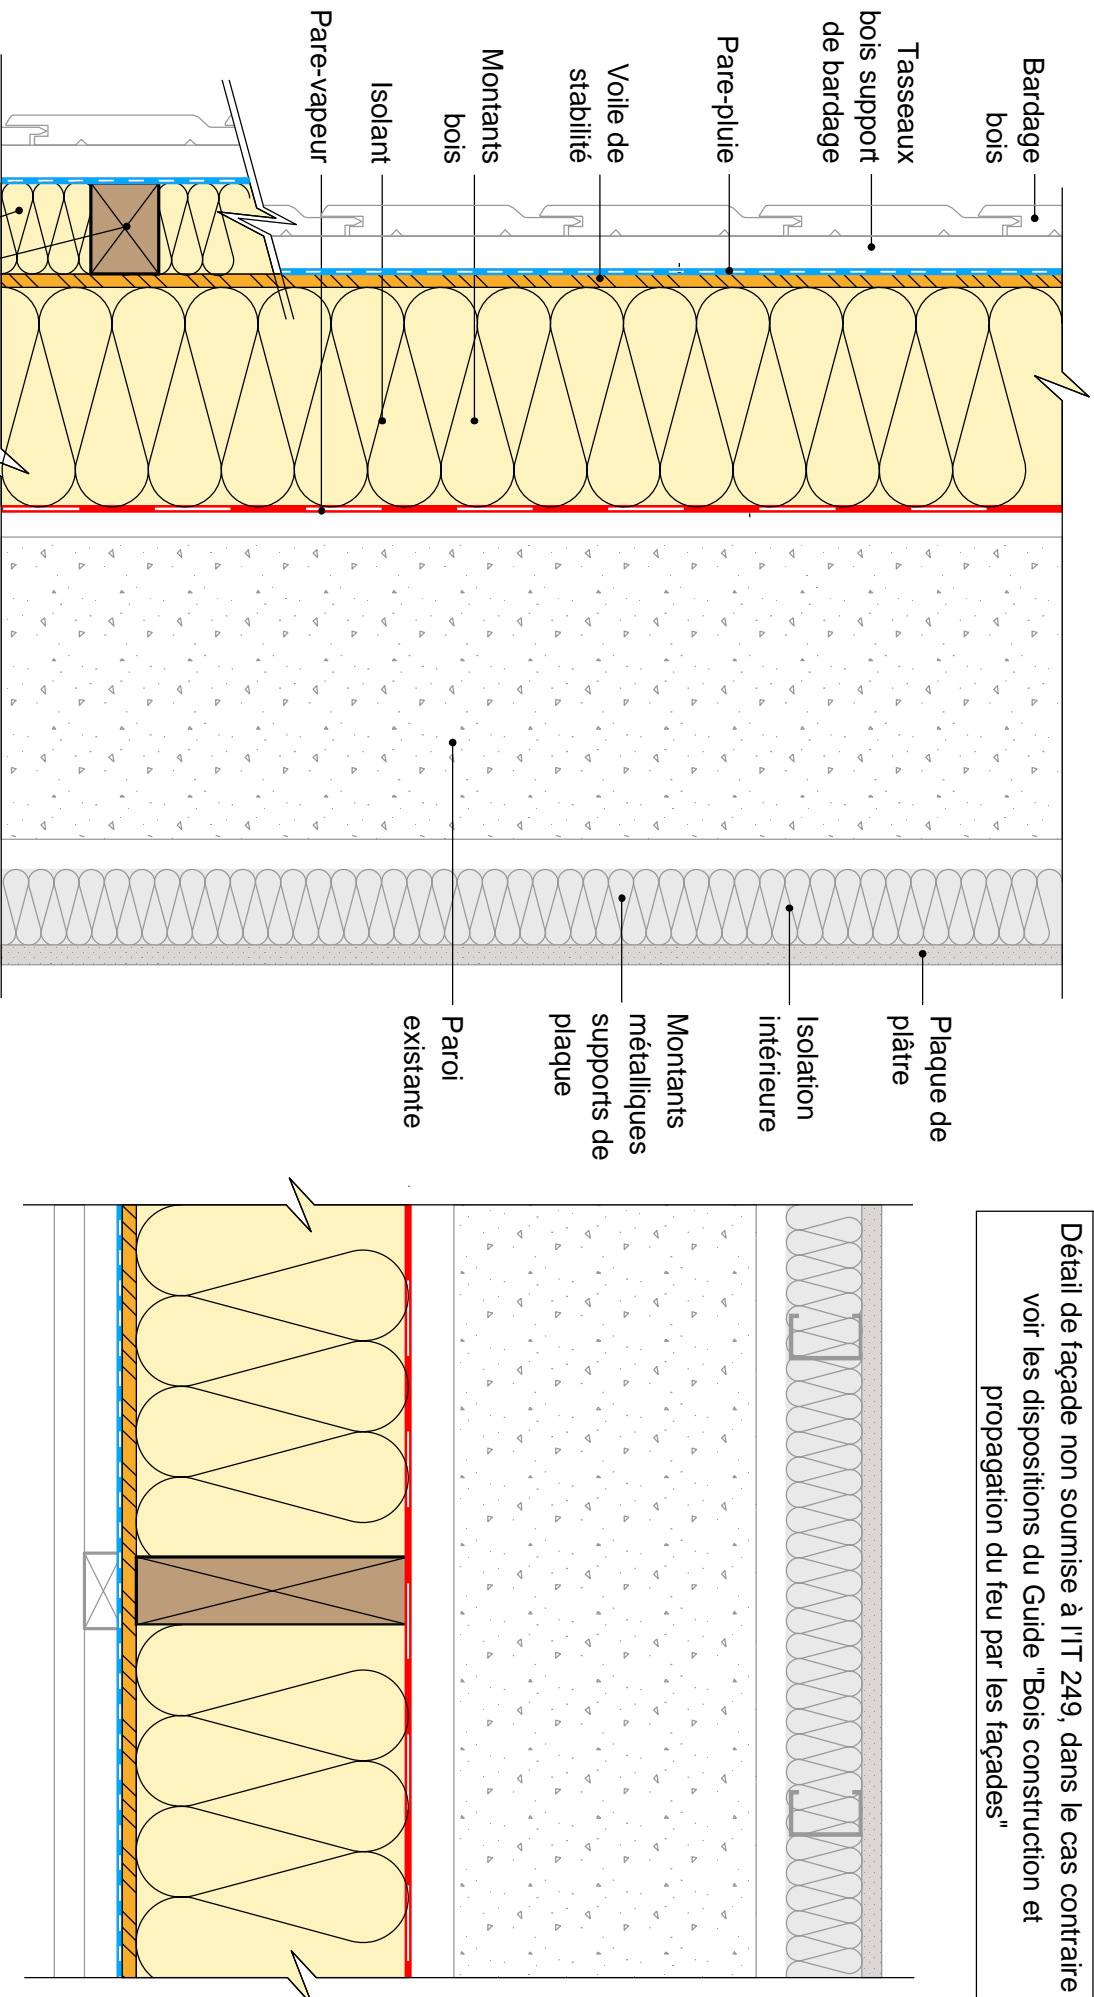

## FOB filante sur paroi pleine

Partie courante

Vue en coupe verticale et horizontale

Ech 1/5


*Il est rappelé à l'utilisateur qui consulte le site et utilise les informations qu'il contient, qu'il doit les utiliser sous sa seule responsabilité en vérifiant leur pertinence, leur cohérence et leur non obsolescence.*

[www.catalogue-construction-bois.fr](http://www.catalogue-construction-bois.fr)

Contre-ossature  
extérieure  
Isolant extérieur  
semi-rigide

Plaque de  
plâtre  
Isolation  
intérieure  
Montants  
métalliques  
supports de  
plaque  
Paroi  
existante

Bardage  
bois  
Tasseaux  
bois support  
de bardage  
Pare-pluie  
Voile de  
stabilité  
Montants  
bois  
Isolant  
Pare-vapeur

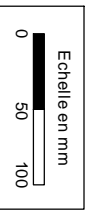

Soutenu par :



Partenaire d'Action pour la Qualité de  
LA CONSTRUCTION ET LA TRANSITION ÉNERGÉTIQUE



Les opérateurs :



MINISTÈRE  
DES  
RELATIONS  
AVEC  
LE  
SÉNAT  
ET  
LE  
PARLEMENT  
MINISTÈRE  
DE  
L'ÉQUIPEMENT  
ET  
DES  
TRANSPORTS

