


Echelle en mm
 0 50 100

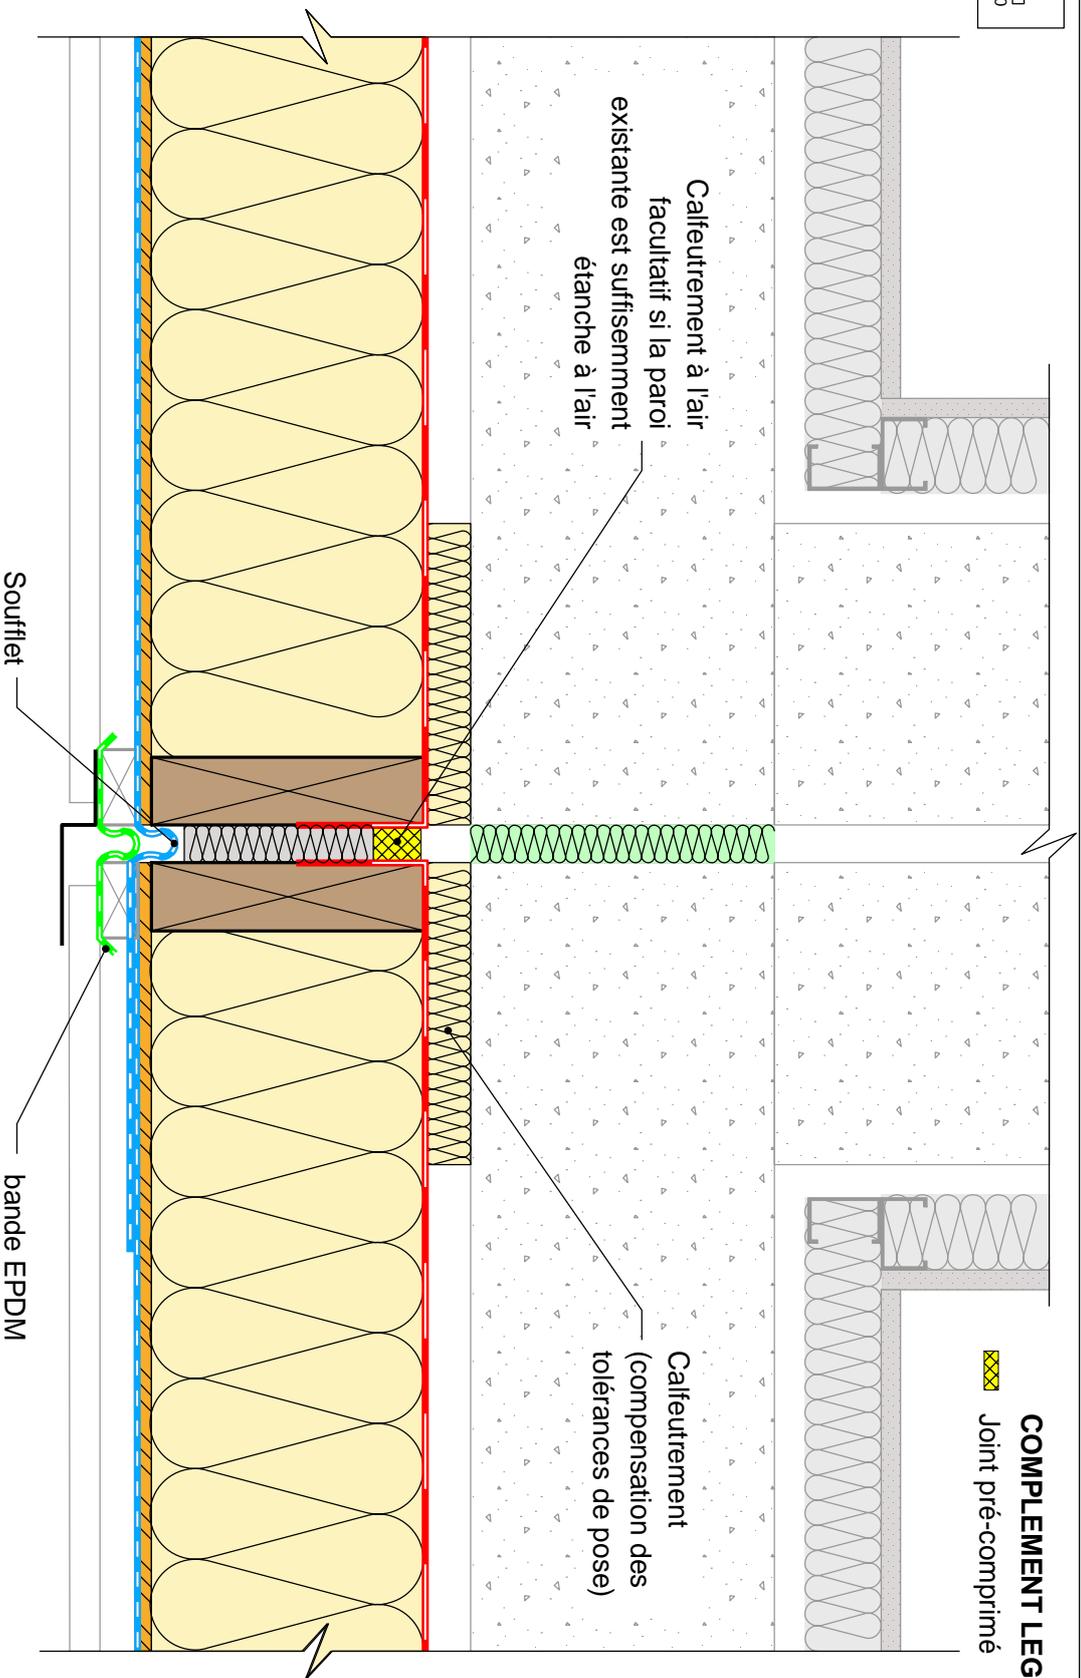

COMPLEMENT LEGENDE
 Joint pré-comprimé

Détail de façade non soumise à l'IT
 249, dans le cas contraire voir les
 dispositions du Guide "Bois
 construction et propagation du feu par
 les façades"

FOB filante sur paroi pleine
 Détail liaison joint de dilatation

15/02/2017

FOB-P-10

Vue en coupe horizontale

Ech 1/5

Il est rappelé à l'utilisateur qui consulte le site et utilise les informations qu'il contient, qu'il doit les utiliser sous sa seule responsabilité en vérifiant leur pertinence, leur cohérence et leur non obsolescence.

www.catalogue-construction-bois.fr

Soutenu par :



Paroquie d'Action pour la Qualité de
 la Construction et la Transition Énergétique



avec le soutien du
CODIFAB
 Comité Professionnel de Développement
 des Industries Françaises du Bois et des Bois

Les opérateurs :

