



Détail de façade non soumise à l'IT 249, dans le cas contraire  
voir les dispositions du Guide "Bois construction et  
propagation du feu par les façades"

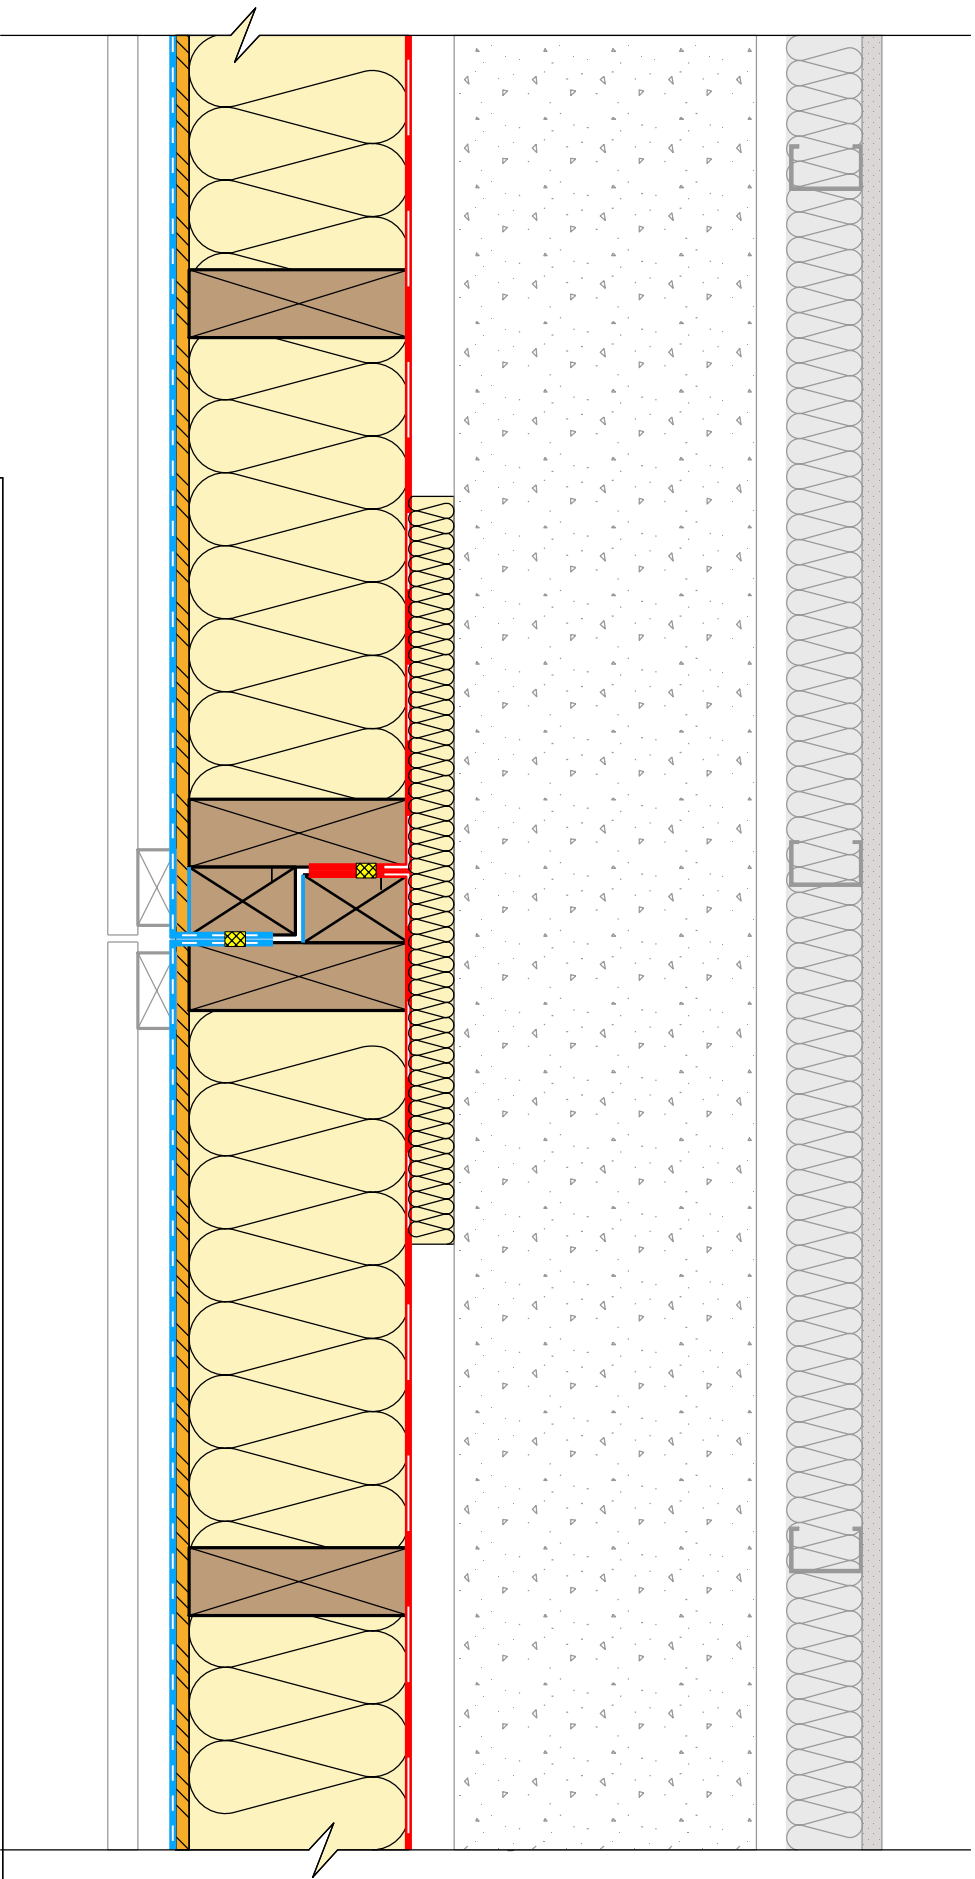

## COMPLEMENT LEGENDE

 Joint pré-comprimé

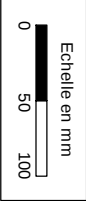

## FOB filante sur paroi pleine

### Détail liaison dans le long pan

15/02/2017

FOB-P-11

Vue en coupe horizontale

Ech 1/5

Il est rappelé à l'utilisateur qui consulte le site et utilise les informations qu'il contient, qu'il doit les utiliser sous sa seule responsabilité en vérifiant leur pertinence, leur cohérence et leur non obsolescence.

[www.catalogue-construction-bois.fr](http://www.catalogue-construction-bois.fr)

Soutenu par :



Paroisse d'Action pour la Qualité de la Construction et la Transition Énergétique



avec le soutien du  
**CODIFAB**  
Comité Interprofessionnel de Développement des Informations Fonctionnelles Formelles et de la Qualité



MINISTÈRE DE LA TRANSITION ÉNERGÉTIQUE, DE L'ÉNERGIE ET DU CLIMAT  
MINISTÈRE DE L'ÉQUIPEMENT, DU TERRITOIRE, DES TRANSPORTS ET DES LOGEMENTS  
MINISTÈRE DE L'ÉCARTILLOIR

Les opérateurs :

