


COMPLEMENT LEGENDE

-  Fond de joint
-  Calfeutrement (mastic)
-  Cale
-  Bande adhésive

Détail de façade non soumise à l'IT 249, dans le cas contraire voir les dispositions du Guide "Bois construction et propagation du feu par les façades"

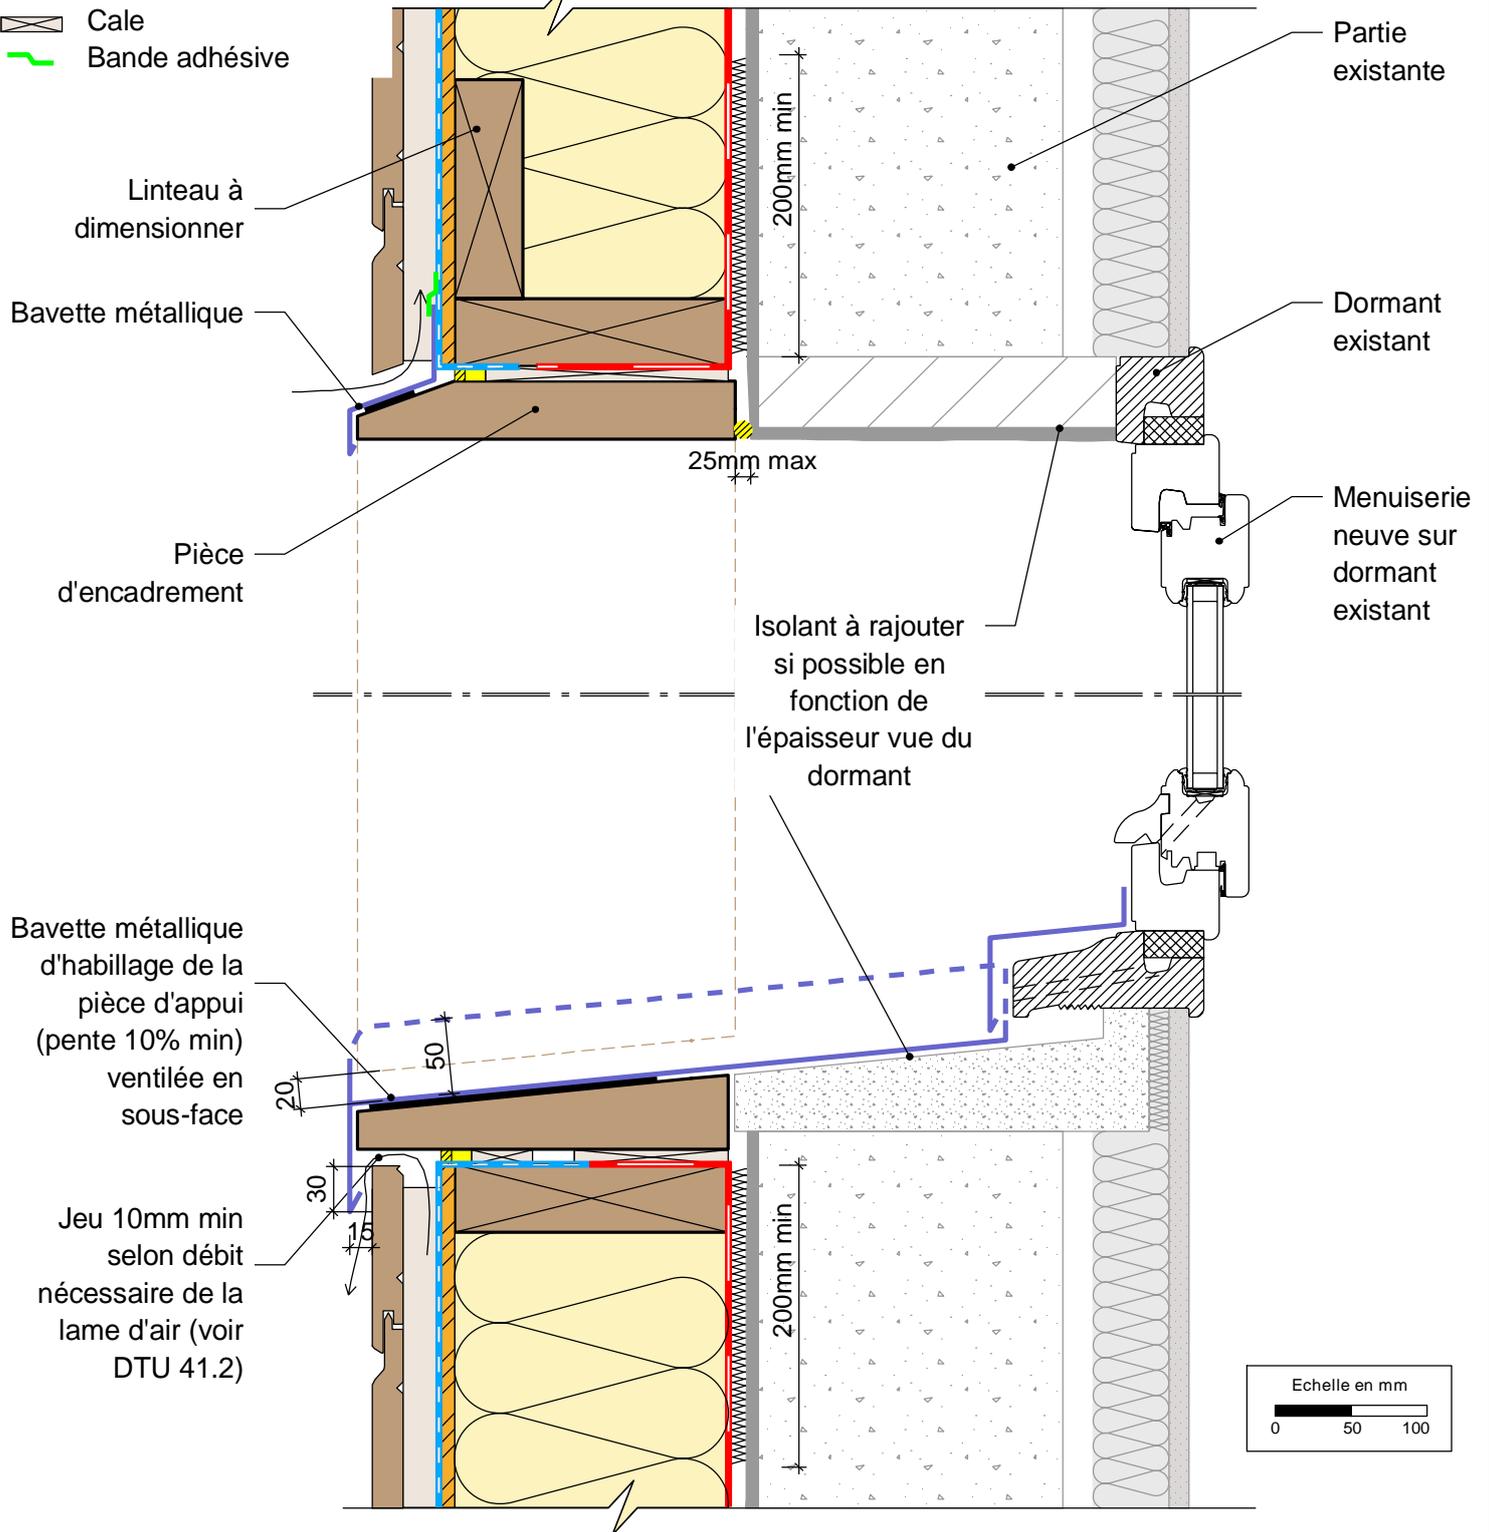

FOB filante sur paroi pleine Rénovation sur dormant existant

15/02/2017

FOB-P-21

Vue en coupe verticale

Ech 1/5

Il est rappelé à l'utilisateur qui consulte le site et utilise les informations qu'il contient, qu'il doit les utiliser sous sa seule responsabilité en vérifiant leur pertinence, leur cohérence et leur non obsolescence.

www.catalogue-construction-bois.fr

Soutenu par :



avec le soutien du
CODIFAB
comité professionnel de développement
des industries françaises de l'aménagement et du bois.



Les opérateurs :

