


Détail de façade non soumise à l'IT 249, dans le cas contraire voir les dispositions du Guide "Bois construction et propagation du feu par les façades"

Paroi existante

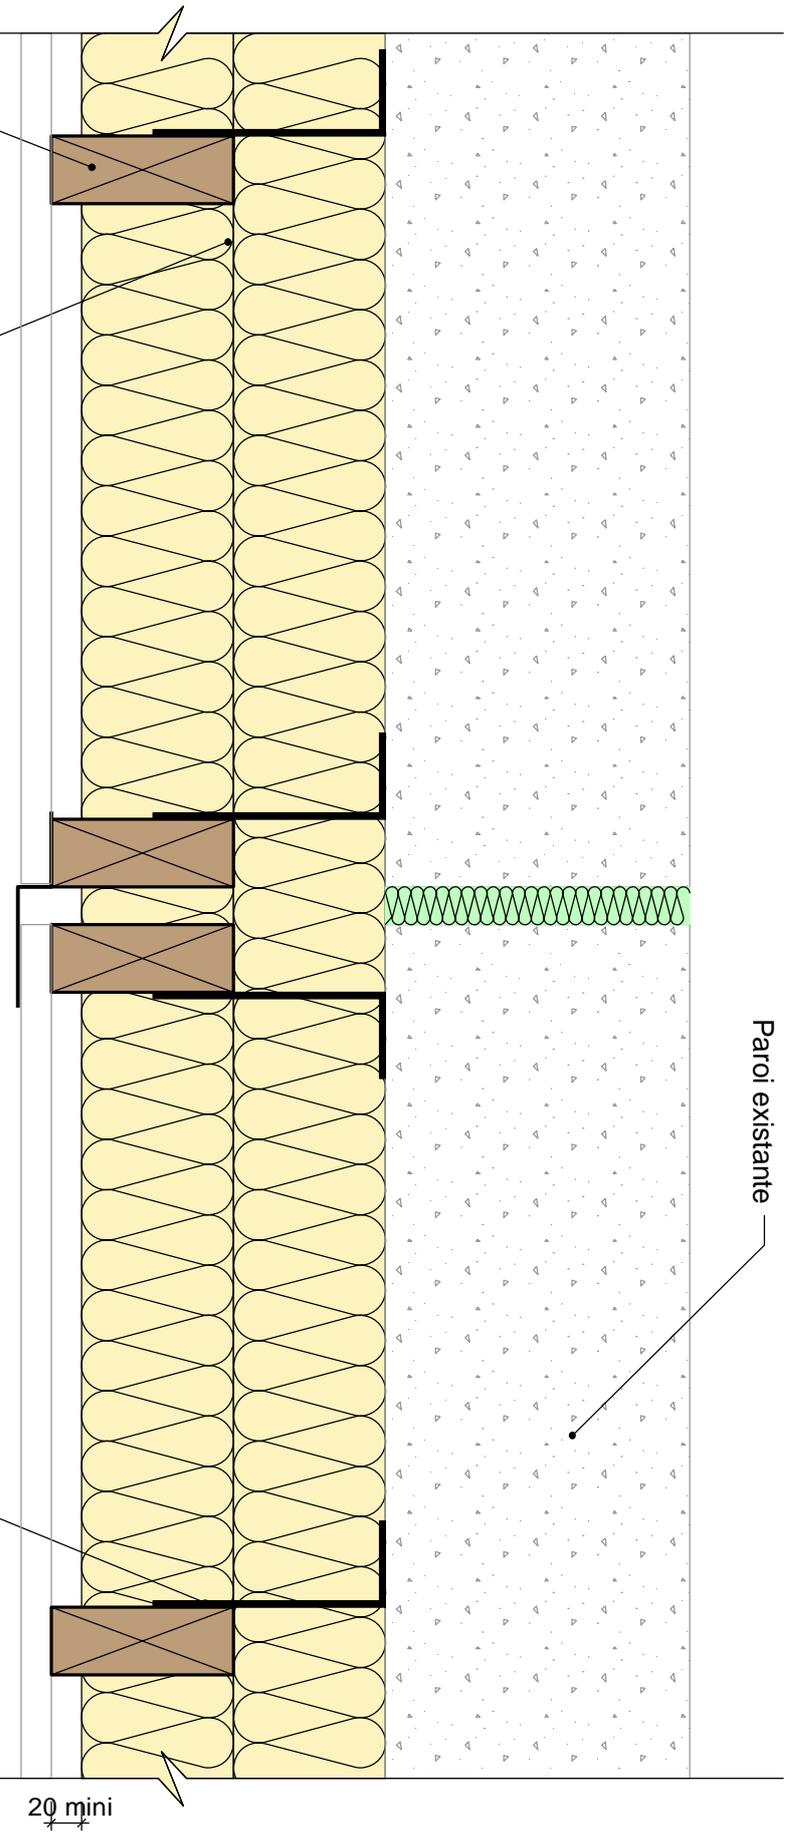


Isolant conforme au cahier
CSTB n°3316 et/ou NF
DTU 41.2

Montant bois

Equerre

20 mm_{mini}

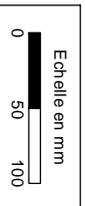

Système d'ITE

Détail liaison joint de dilatation

15/02/2017

ITE-07

Vue en coupe horizontale

Ech 1/5

Il est rappelé à l'utilisateur qui consulte le site et utilise les informations qu'il contient, qu'il doit les utiliser sous sa seule responsabilité en vérifiant leur pertinence, leur cohérence et leur non obsolescence.

www.catalogue-construction-bois.fr

Soutenu par :



Partenaire d'Action pour la Qualité de
la Construction et la Transition Énergétique



avec le soutien du
CODIFAB
Centre national de développement
des initiatives françaises de formation et de bois



MINISTÈRE
DE LA TRANSITION
ÉCOLOGIQUE
ET DU CLIMAT

