


Echelle en mm
 0 50 100

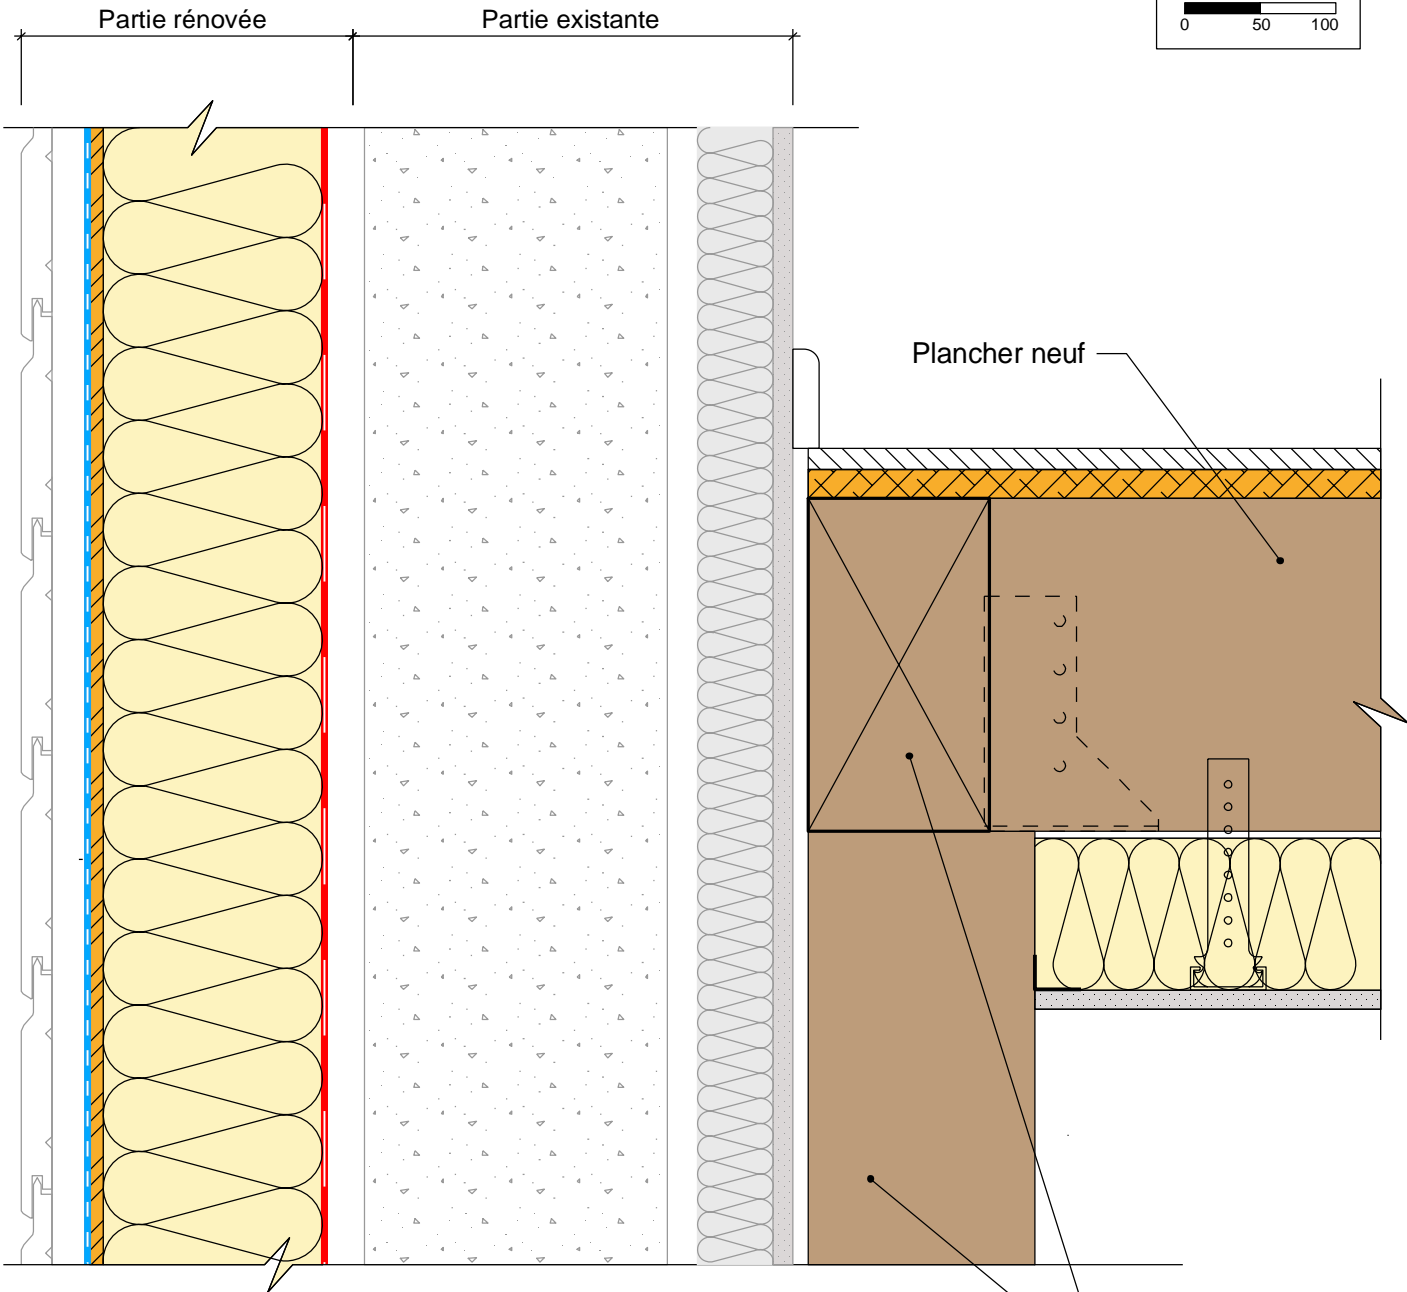

Détail de façade non soumise à l'IT 249, dans le cas contraire voir les dispositions du Guide "Bois construction et propagation du feu par les façades"

Poteau et muraille à dimensionner

Création de plancher neuf (mezzanines...) Reprise du plancher avec un poteau intérieur

15/02/2017

PN-02

Vue en coupe verticale sur le poteau

Ech 1/5

Il est rappelé à l'utilisateur qui consulte le site et utilise les informations qu'il contient, qu'il doit les utiliser sous sa seule responsabilité en vérifiant leur pertinence, leur cohérence et leur non obsolescence.

www.catalogue-construction-bois.fr

Soutenu par :



Les opérateurs :

