

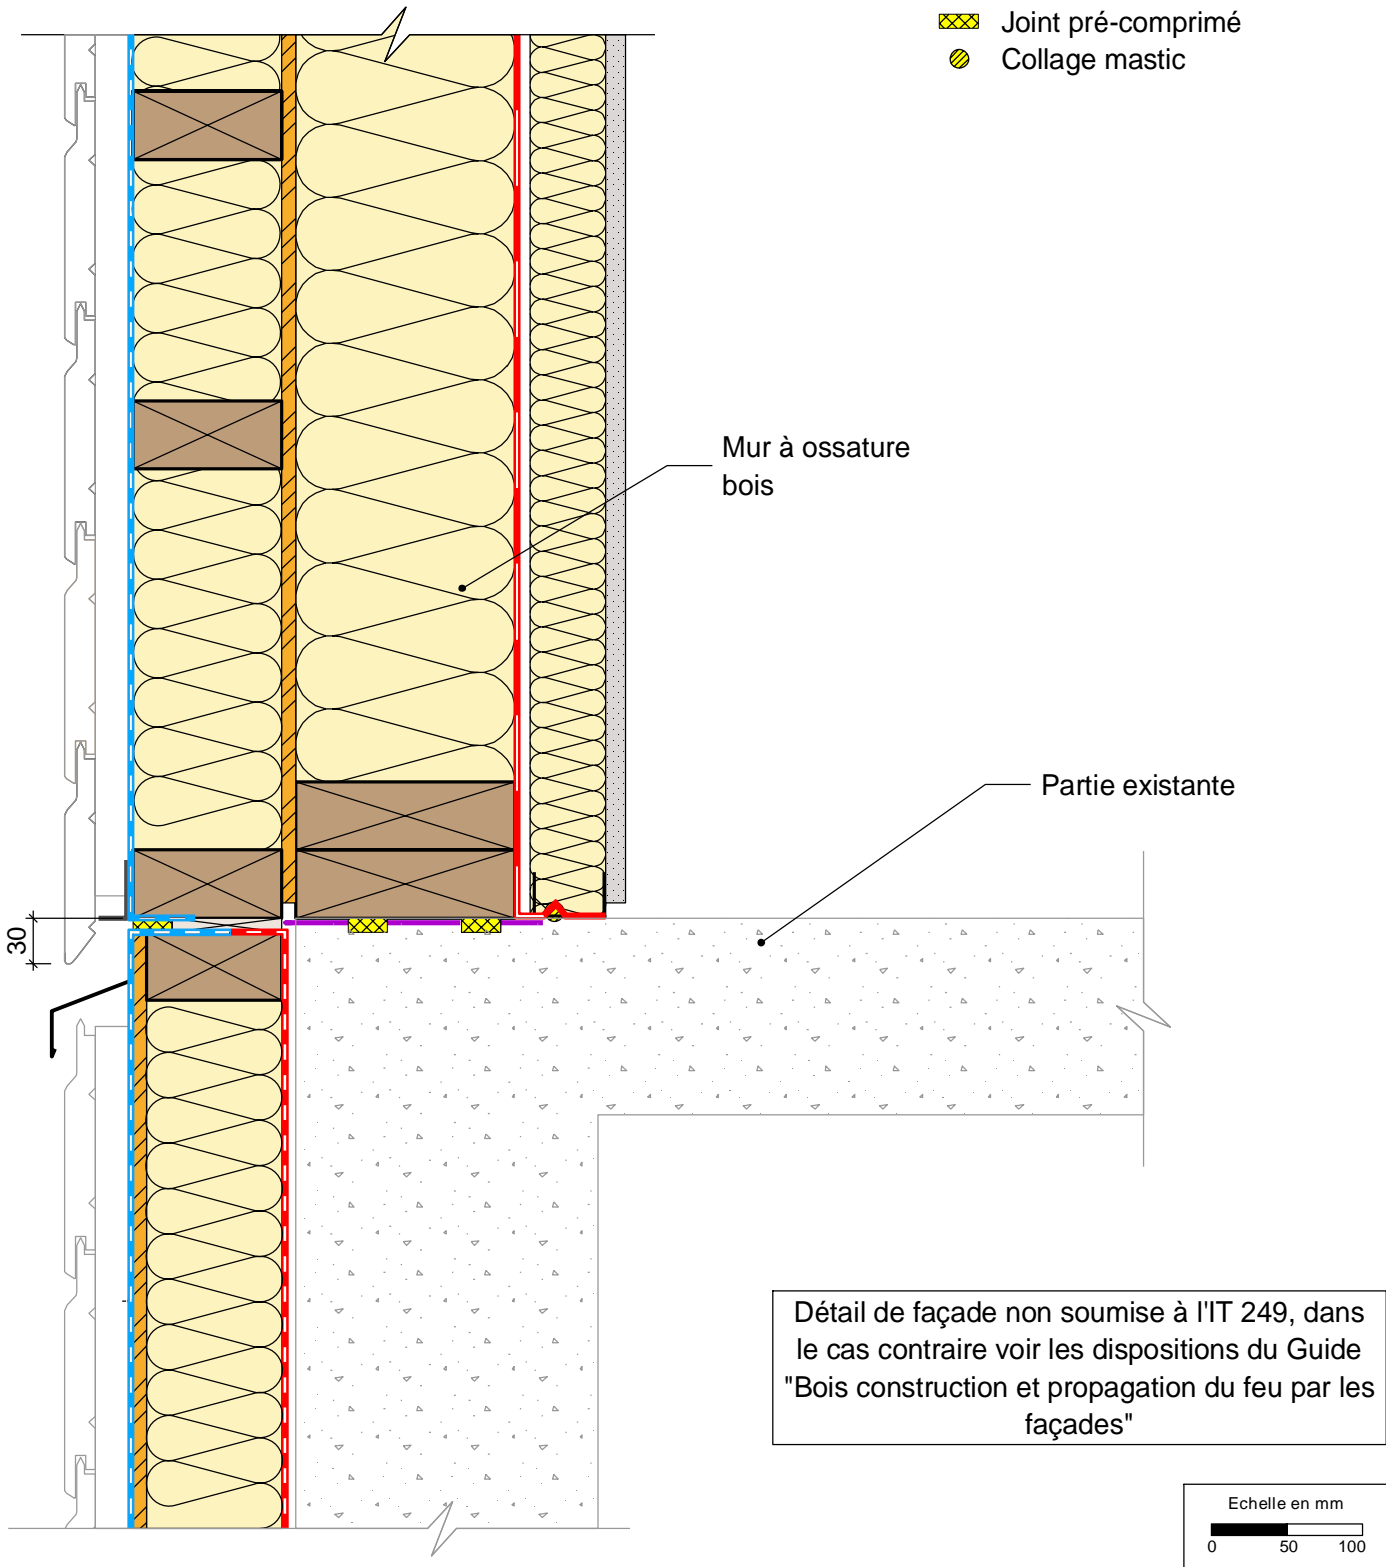


COMPLEMENT LEGENDE

-  Joint pré-comprimé
-  Collage mastic



SURELEVATION : Mur ossature bois sur toiture terrasse avec dépose acrotère

Liaison entre surélévation et bâtiment existant

15/02/2017

sur-MOB1-02

Vue en coupe verticale

Ech 1/5

Il est rappelé à l'utilisateur qui consulte le site et utilise les informations qu'il contient, qu'il doit les utiliser sous sa seule responsabilité en vérifiant leur pertinence, leur cohérence et leur non obsolescence.

www.catalogue-construction-bois.fr

Soutenu par :



avec le soutien du
CODIFAB
comité professionnel de développement
des industries françaises de l'aménagement et du bois.



Les opérateurs :

