

BARDAGES EN LAMES : lames à claire-voie - pose horizontale

Épaisseur mini selon NF DTU 41.2 - hors exigences feu façade


Détail pied de mur

Bardage bois en lames à pose à claire-voie
en pose horizontale - épaisseur 21 mm mini

Tasseau bois support de bardage

Paroi support

Grille anti-rongeurs

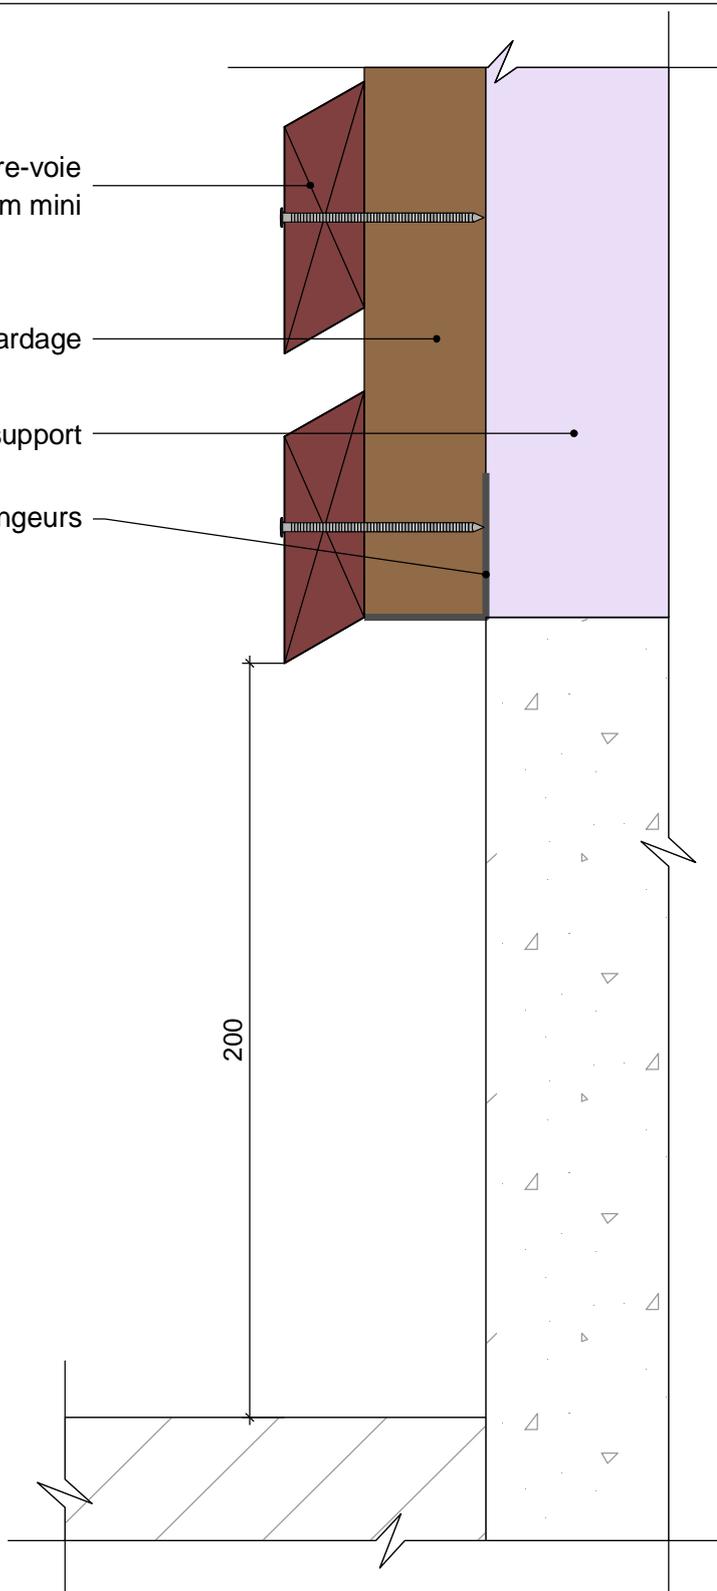

20/11/2020

BCVHZ10-01

Vue en coupe verticale

Ech 1/2

Il est rappelé à l'utilisateur qui consulte le site et utilise les informations qu'il contient, qu'il doit les utiliser sous sa seule responsabilité en vérifiant leur pertinence, leur cohérence et leur non obsolescence.

www.catalogue-bois-construction.fr

