


BARDAGES EN LAMES : lames à claire-voie - pose horizontale

Epaisseur mini selon NF DTU 41.2 - hors exigences feu façade

Détails d'angles sortants avec profil métallique

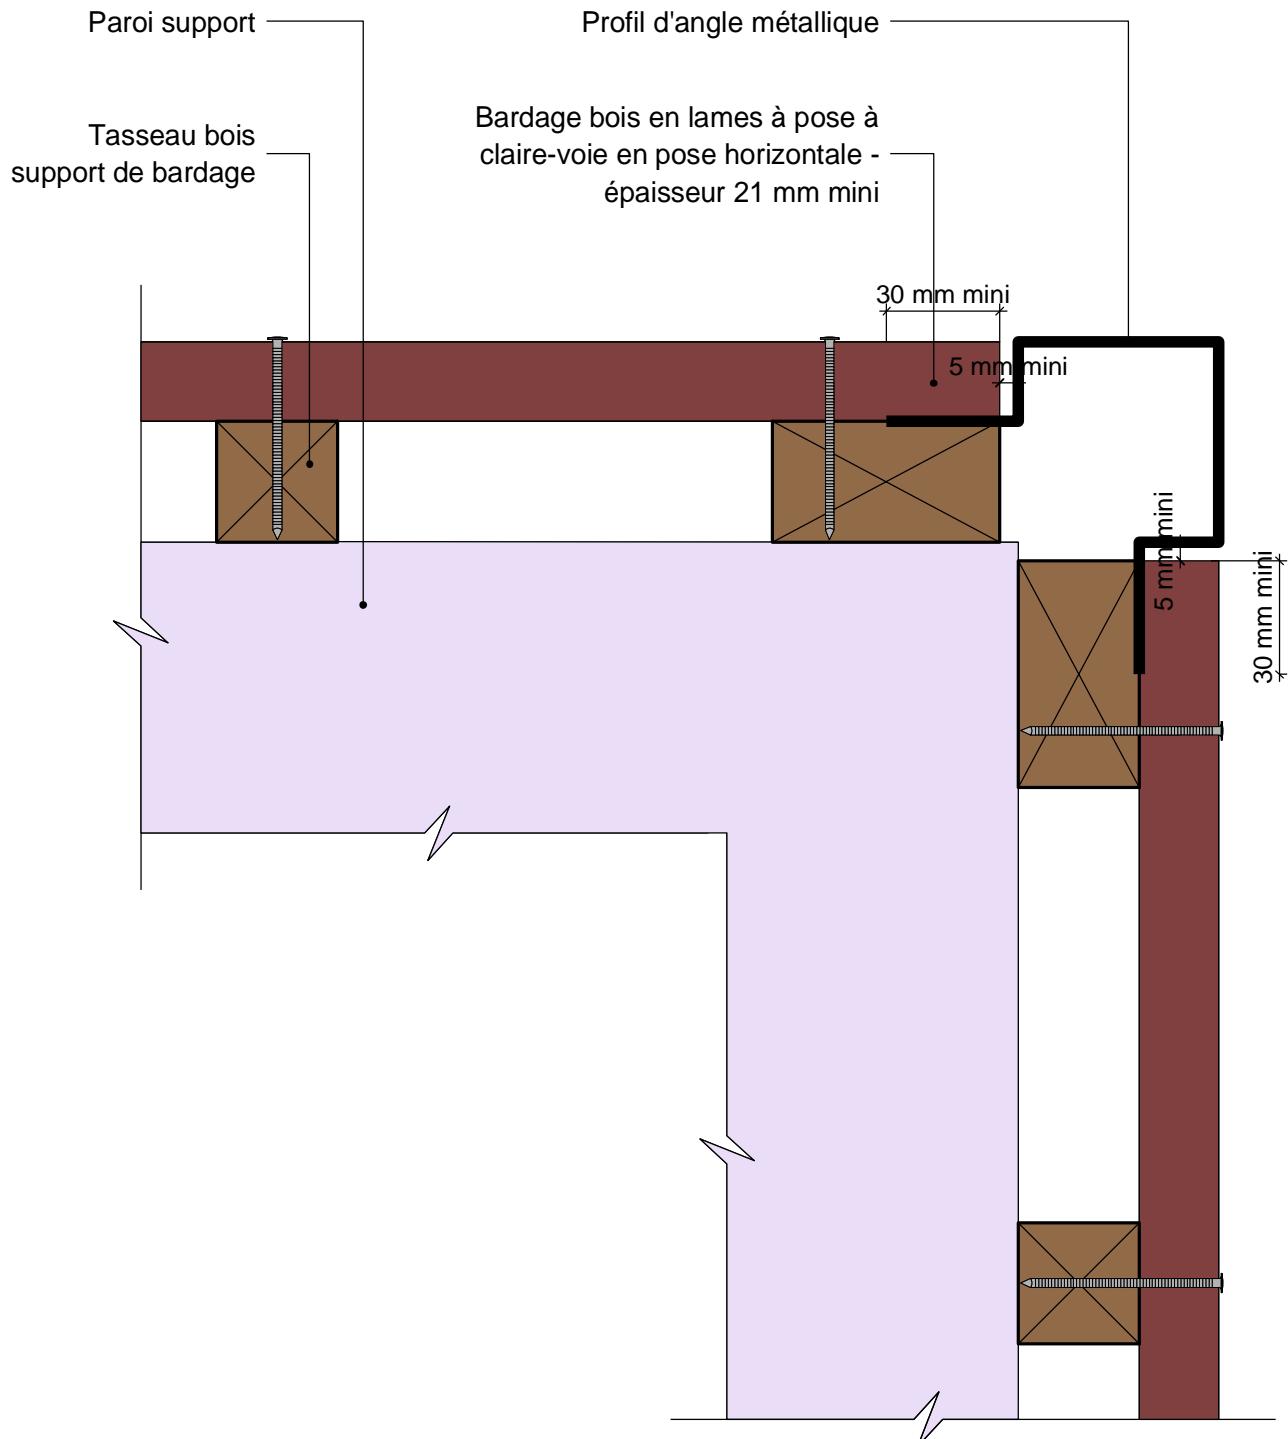

20/11/2020

BCVHZ20-05

Vues en coupe horizontale

Ech 1/2

Il est rappelé à l'utilisateur qui consulte le site et utilise les informations qu'il contient, qu'il doit les utiliser sous sa seule responsabilité en vérifiant leur pertinence, leur cohérence et leur non obsolescence.

www.catalogue-bois-construction.fr

