BARDAGES EN LAMES : lames à claire-voie - pose verticale

Epaisseur mini selon NF DTU 41.2 - hors exigences feu façade

Raccordement horizontal avec bardage en pose horizontale

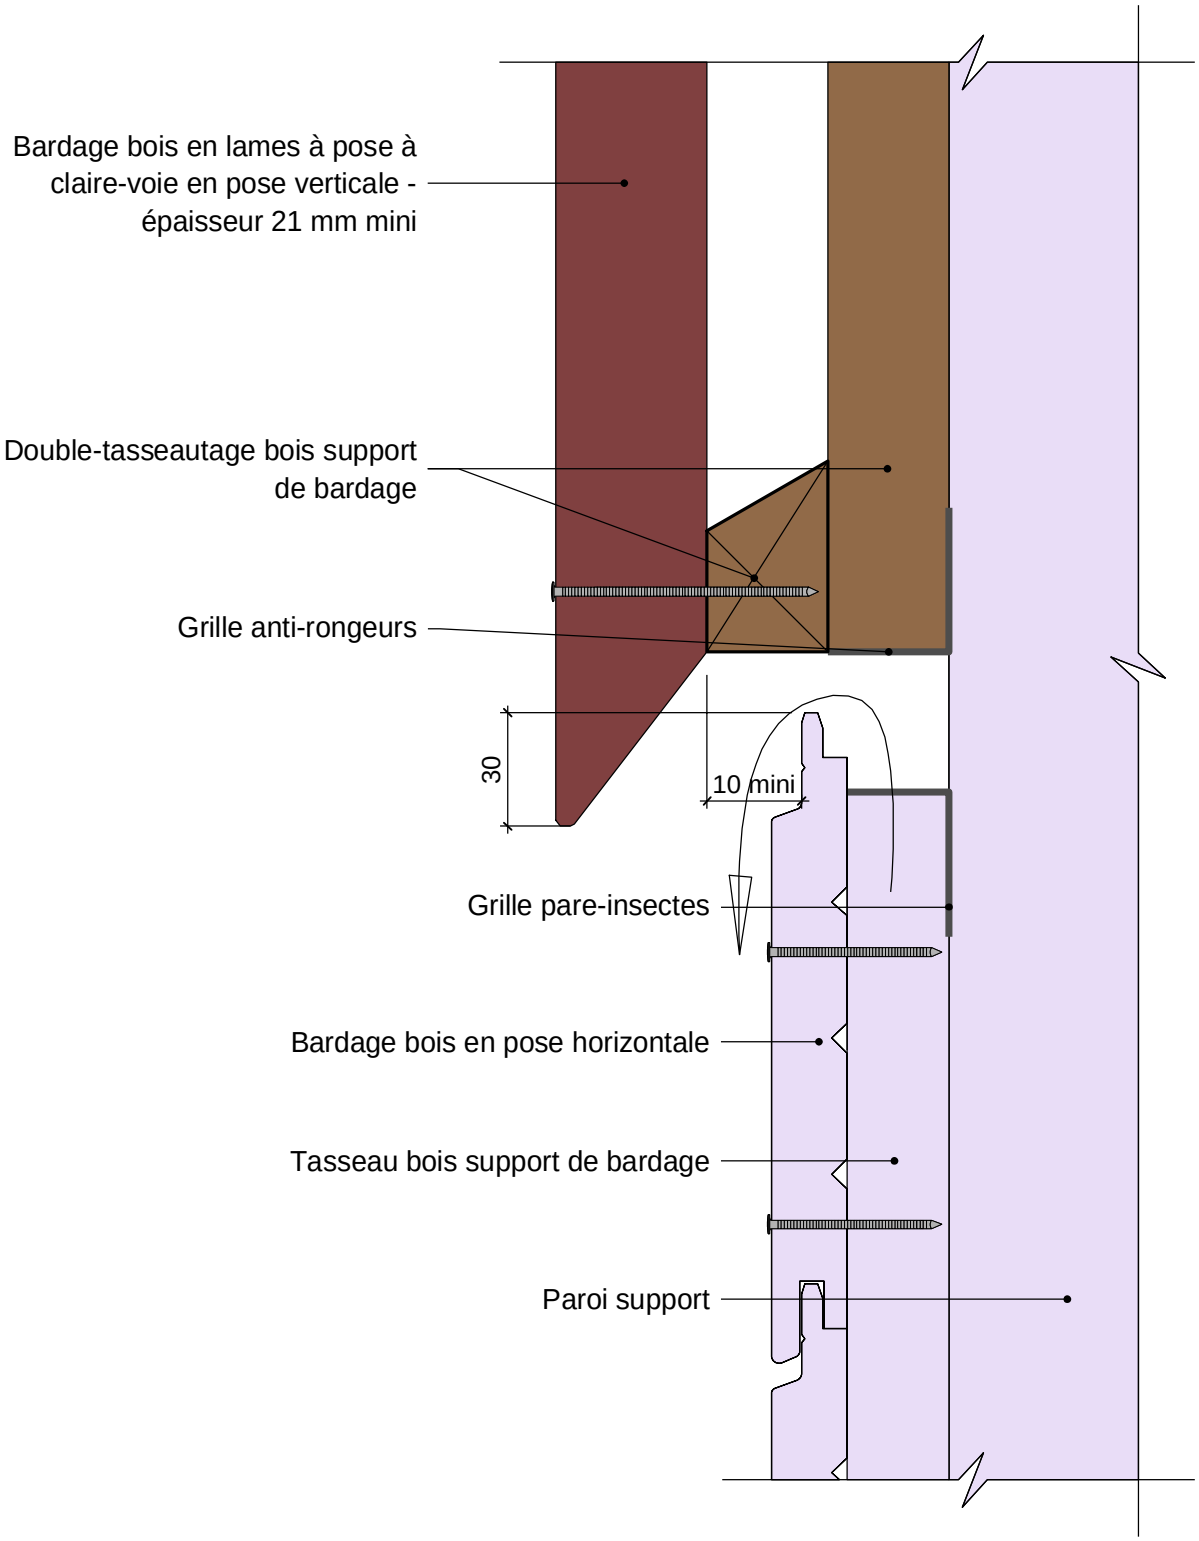

23/11/2020	BCVVT10-05	Vue en coupe verticale	Ech 1/2

Il est rappelé à l'utilisateur qui consulte le site et utilise les informations qu'il contient, qu'il doit les utiliser sous sa seule responsabilité en vérifiant leur pertinence, leur cohérence et leur non obsolescence.

www.catalogue-bois-construction.fr

FCBA

Avec le soutien de France Bois Forêt INTERPROFESSION NATIONALE www.franceboisforet.fr

avec le soutien du CODIFAB comité professionnel de développement des industries françaises de l'ameublement et du bois