


# BARDAGES EN LAMES : lames à emboitement - pose horizontale

Épaisseur mini selon NF DTU 41.2 - hors exigences feu façade

Détail d'angle sortant avec cornière d'angle en bois - Compatible niveau étanchéité Ee1

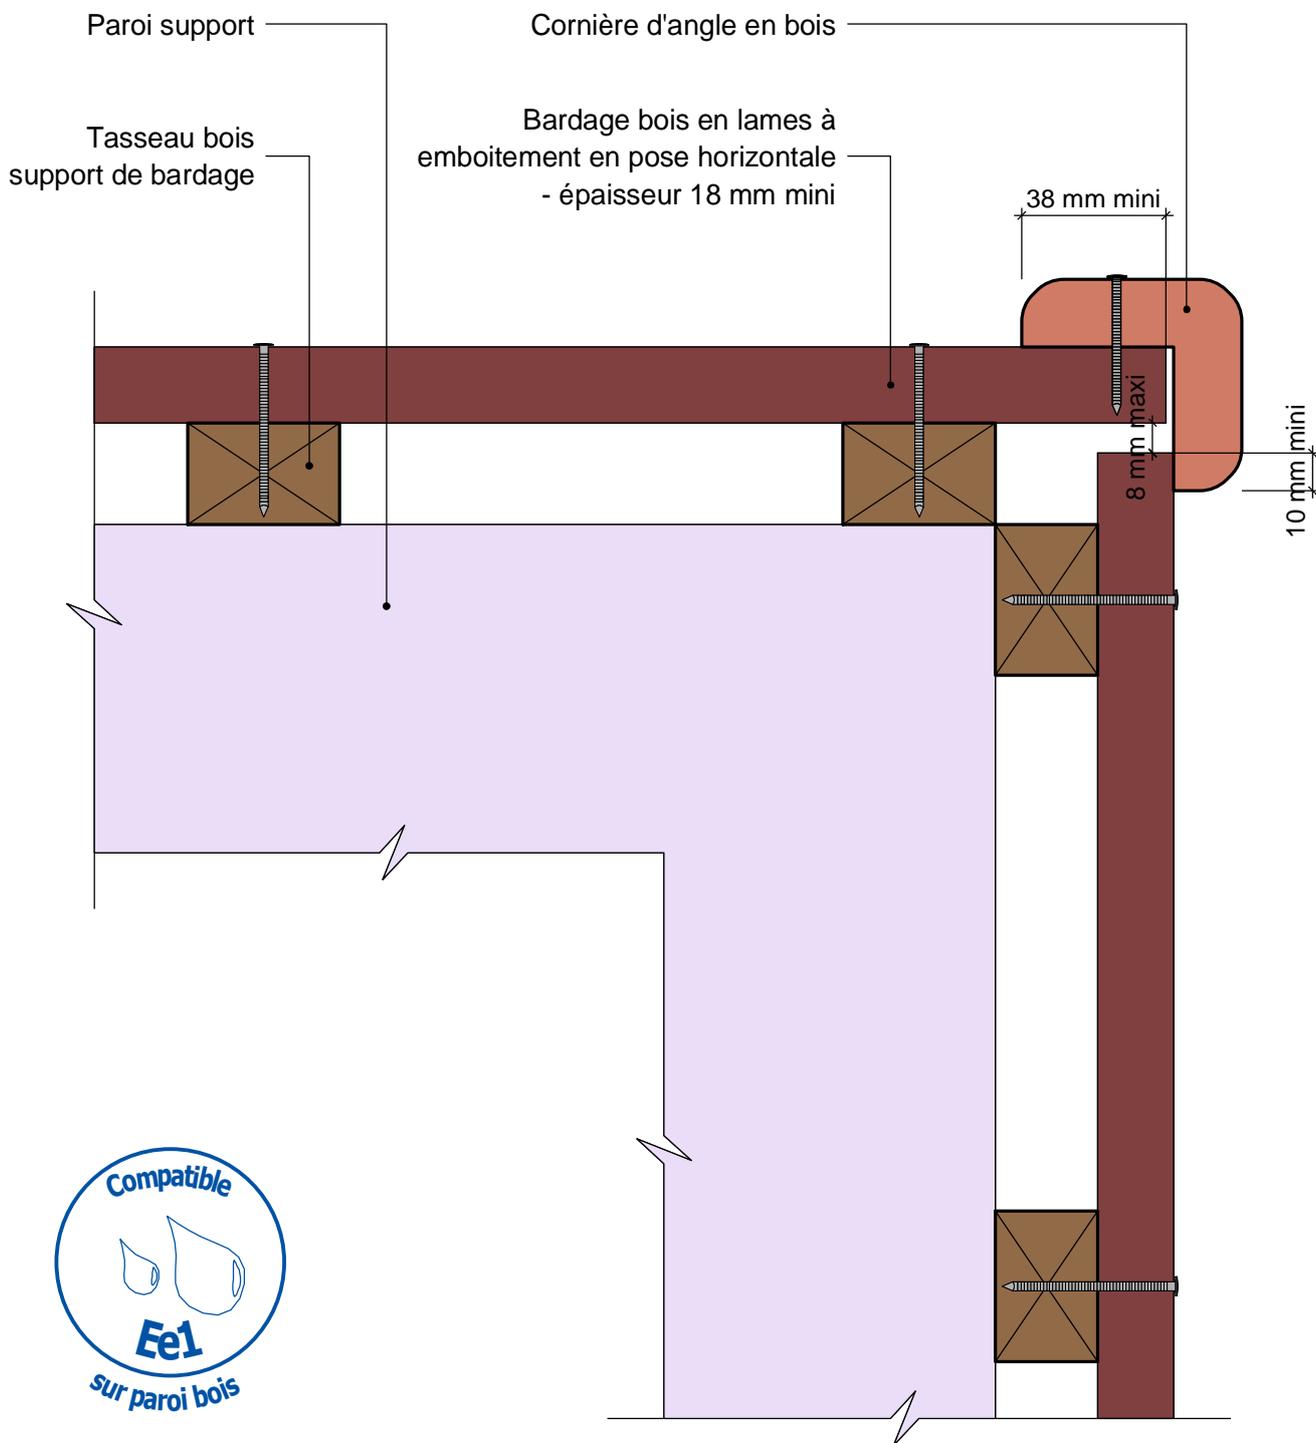

10/09/2020

BLEHZ20-02

Vue en coupe horizontale

Ech 1/2

*Il est rappelé à l'utilisateur qui consulte le site et utilise les informations qu'il contient, qu'il doit les utiliser sous sa seule responsabilité en vérifiant leur pertinence, leur cohérence et leur non obsolescence.*

[www.catalogue-bois-construction.fr](http://www.catalogue-bois-construction.fr)



avec le soutien du  
**CODIFAB**  
comité professionnel de développement  
des industries françaises de l'aménagement et du bois