


BARDAGES EN LAMES : lames à emboitement - pose horizontale (épaisseur 20-22 mm)

avec exigences globales feu façade

Traversée de paroi - Détail sur Conduit - Compatible niveau étanchéité Ee2

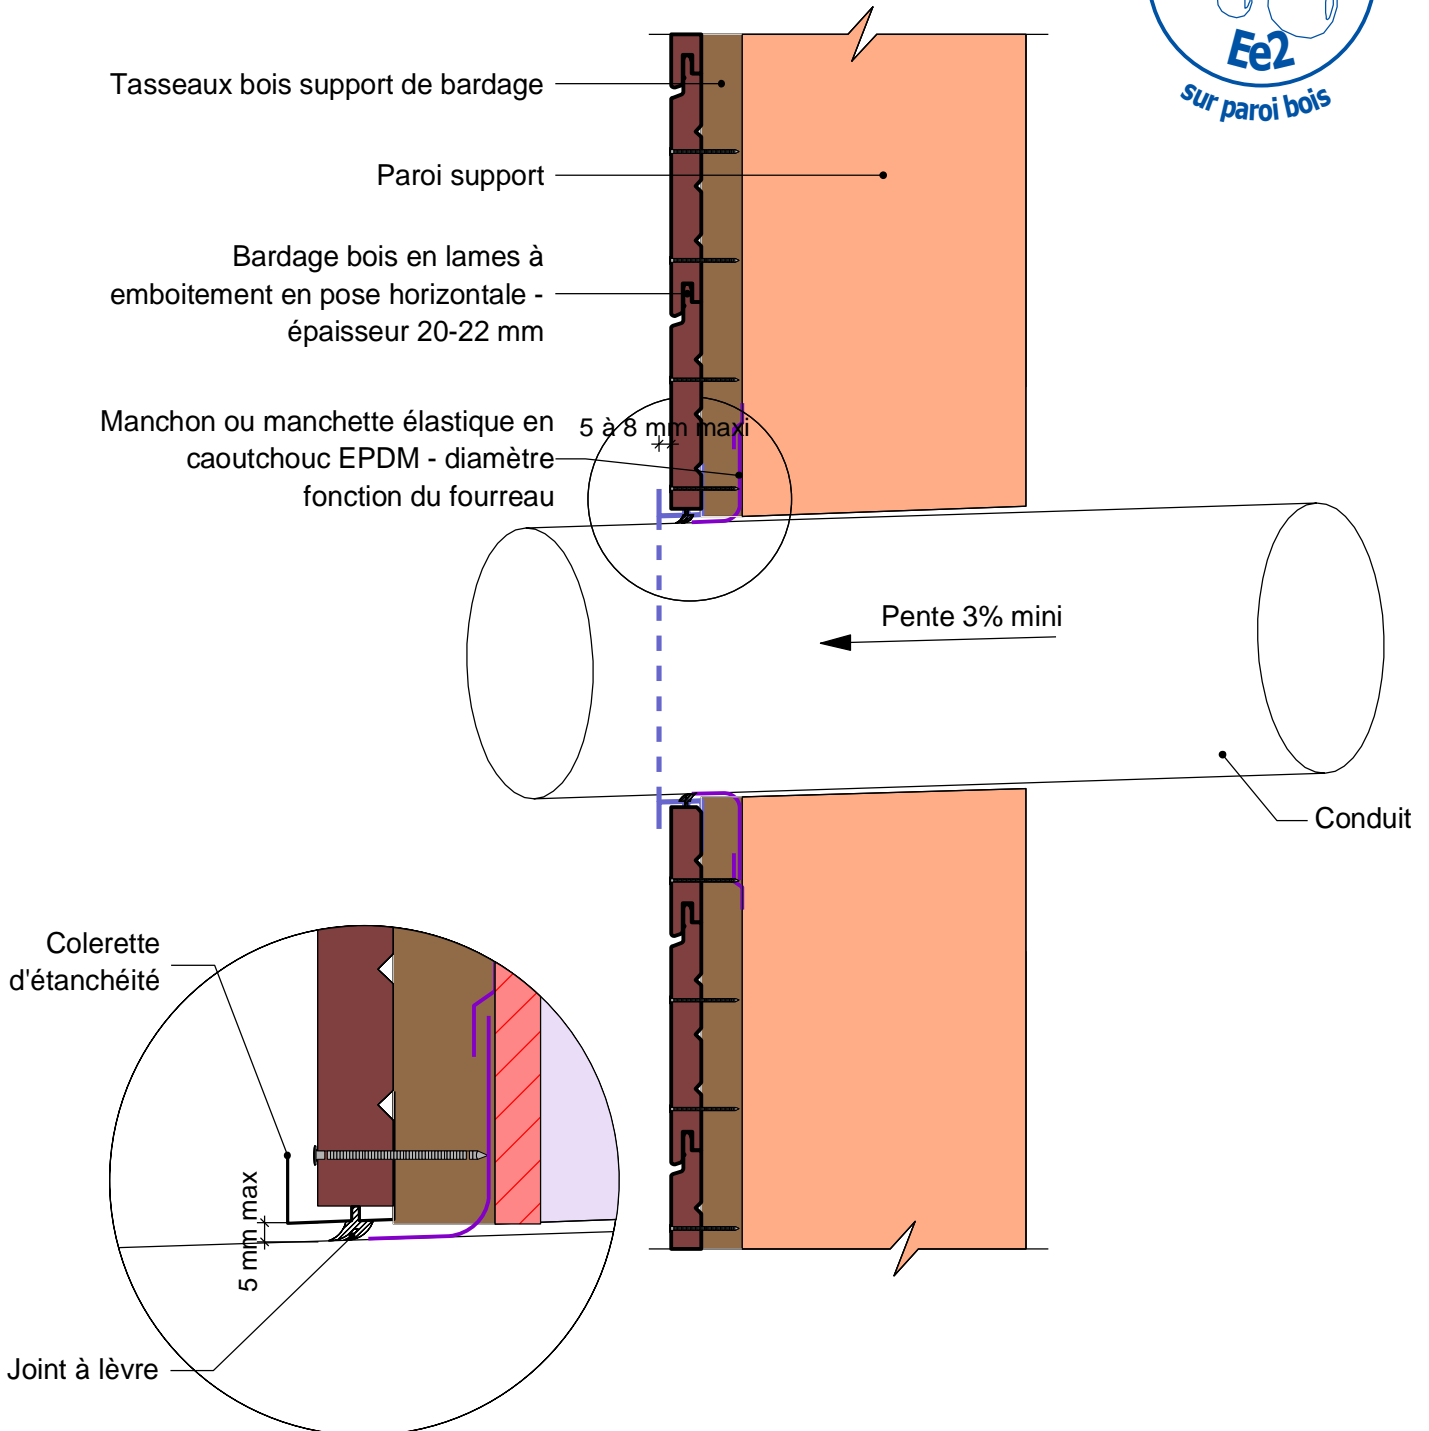

18/09/2020

BLEHZ90-03

Vue en coupe verticale

Ech 1/5

Il est rappelé à l'utilisateur qui consulte le site et utilise les informations qu'il contient, qu'il doit les utiliser sous sa seule responsabilité en vérifiant leur pertinence, leur cohérence et leur non obsolescence.

www.catalogue-bois-construction.fr

