


# BARDAGES EN LAMES : lames à emboitement - pose verticale

Épaisseur mini selon NF DTU 41.2 - hors exigences feu façade

Partie courante

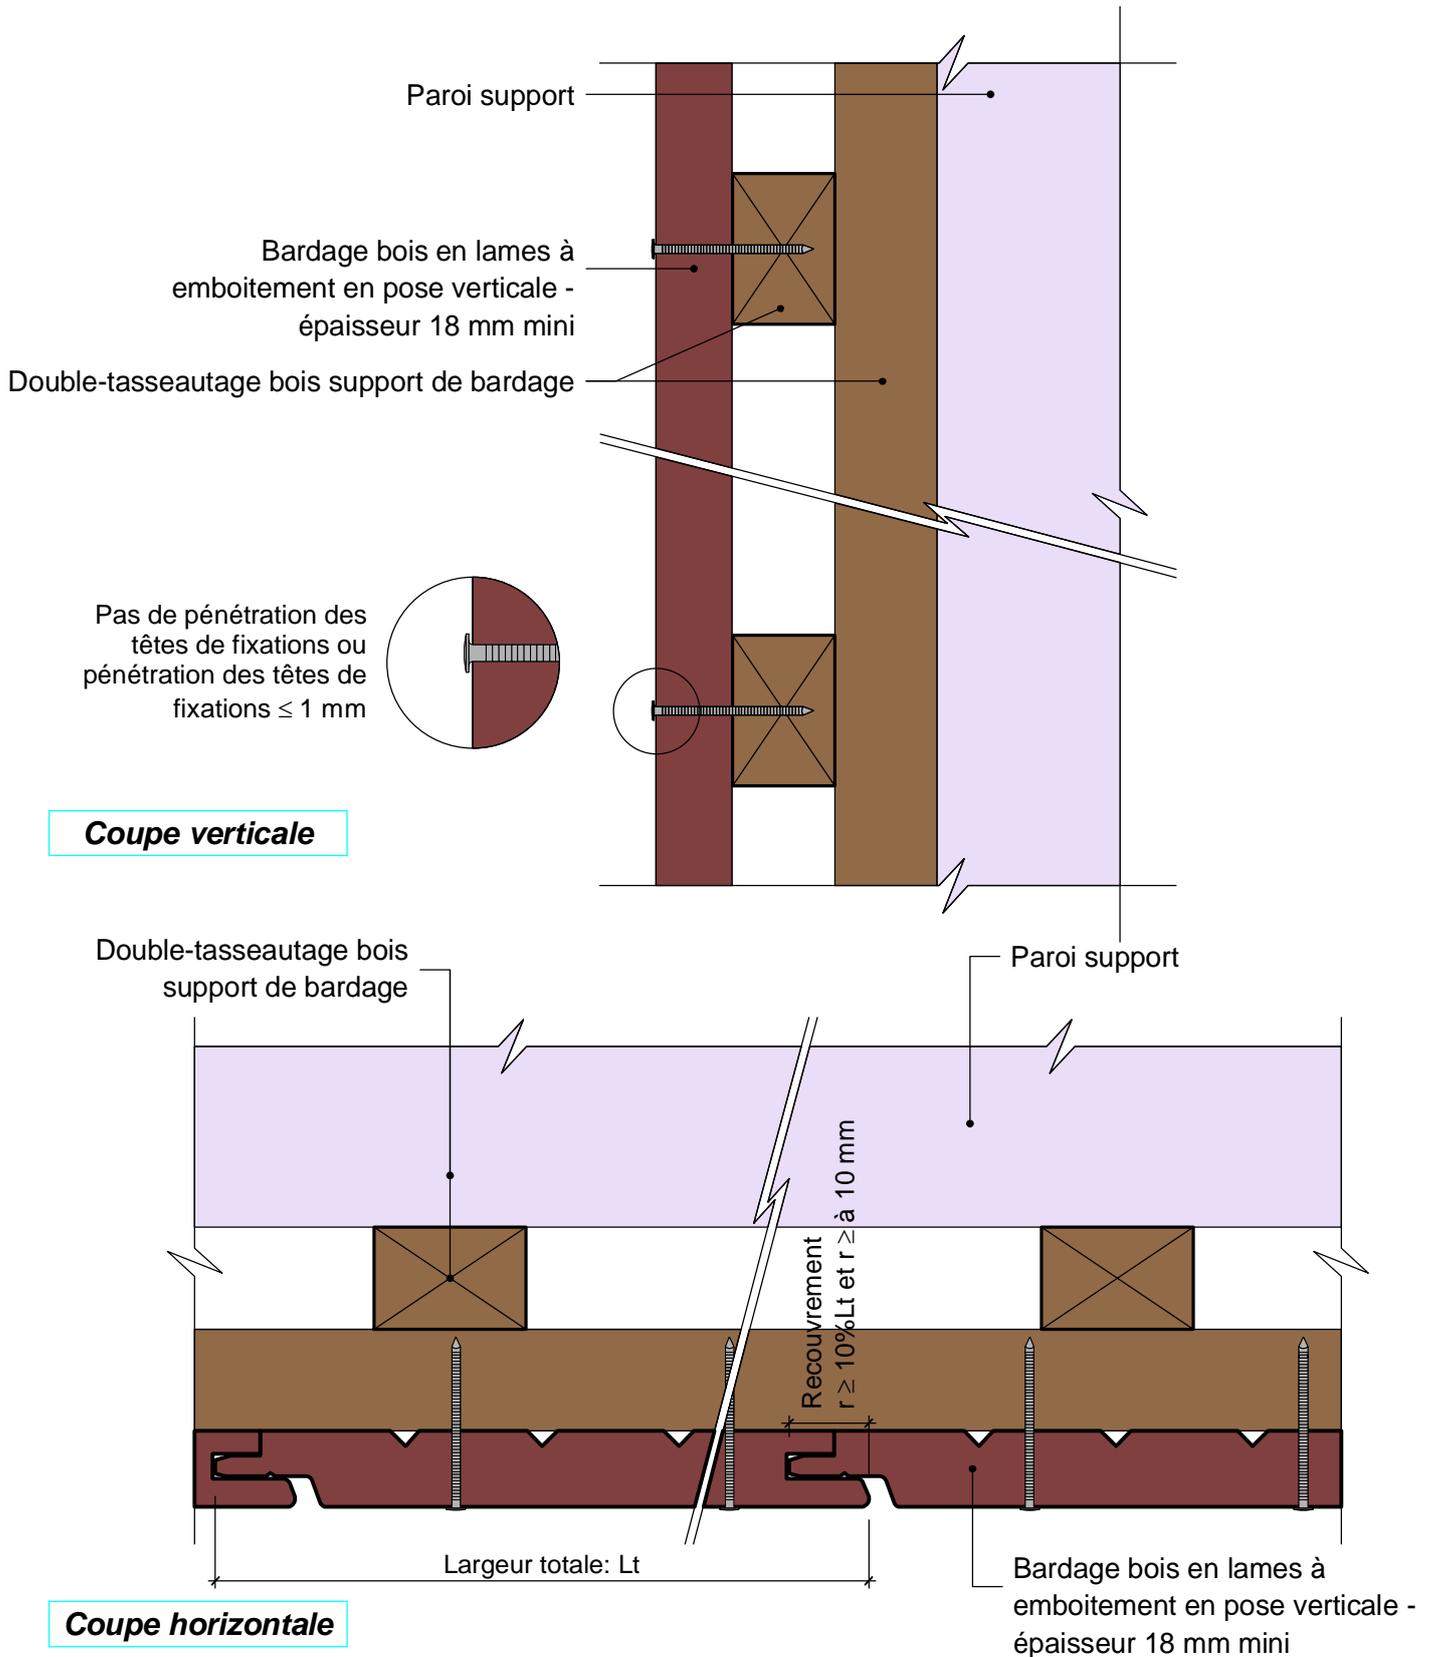

19/11/2020

BLEVT00-02

Vues en coupe verticale et horizontale

Ech 1/2

Il est rappelé à l'utilisateur qui consulte le site et utilise les informations qu'il contient, qu'il doit les utiliser sous sa seule responsabilité en vérifiant leur pertinence, leur cohérence et leur non obsolescence.

[www.catalogue-bois-construction.fr](http://www.catalogue-bois-construction.fr)

