


BARDAGES EN LAMES : lames à emboitement - pose verticale

Epaisseur mini selon NF DTU 41.2 - hors exigences feu façade

Détail pied de mur

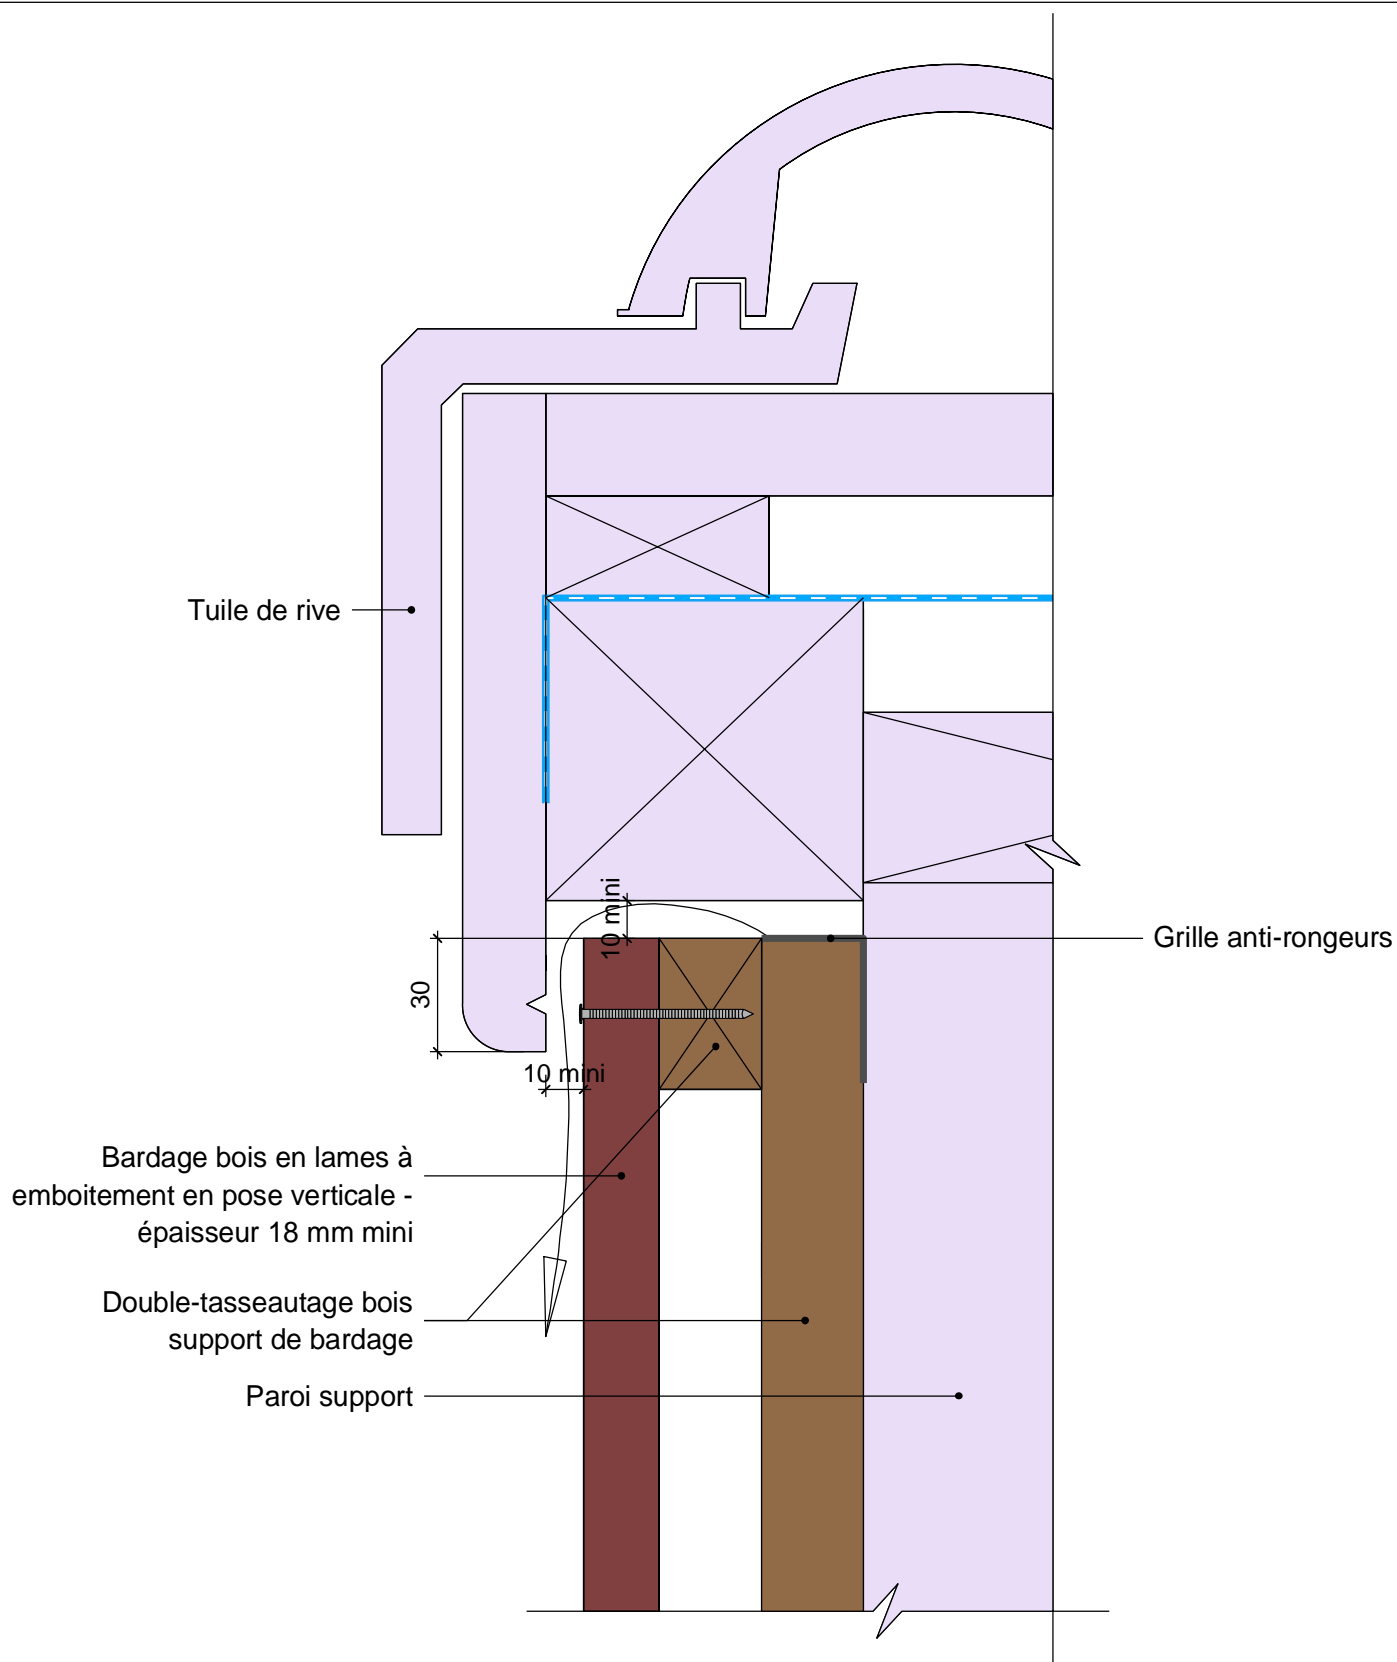

28/09/2020

BLEVT10-03

Vue en coupe verticale

Ech 1/2

Il est rappelé à l'utilisateur qui consulte le site et utilise les informations qu'il contient, qu'il doit les utiliser sous sa seule responsabilité en vérifiant leur pertinence, leur cohérence et leur non obsolescence.

www.catalogue-bois-construction.fr

