


## BARDAGES EN LAMES : lames à emboîtement - pose verticale

Epaisseur mini selon NF DTU 41.2 - hors exigences feu façade

Détail tête de mur avec couvertine

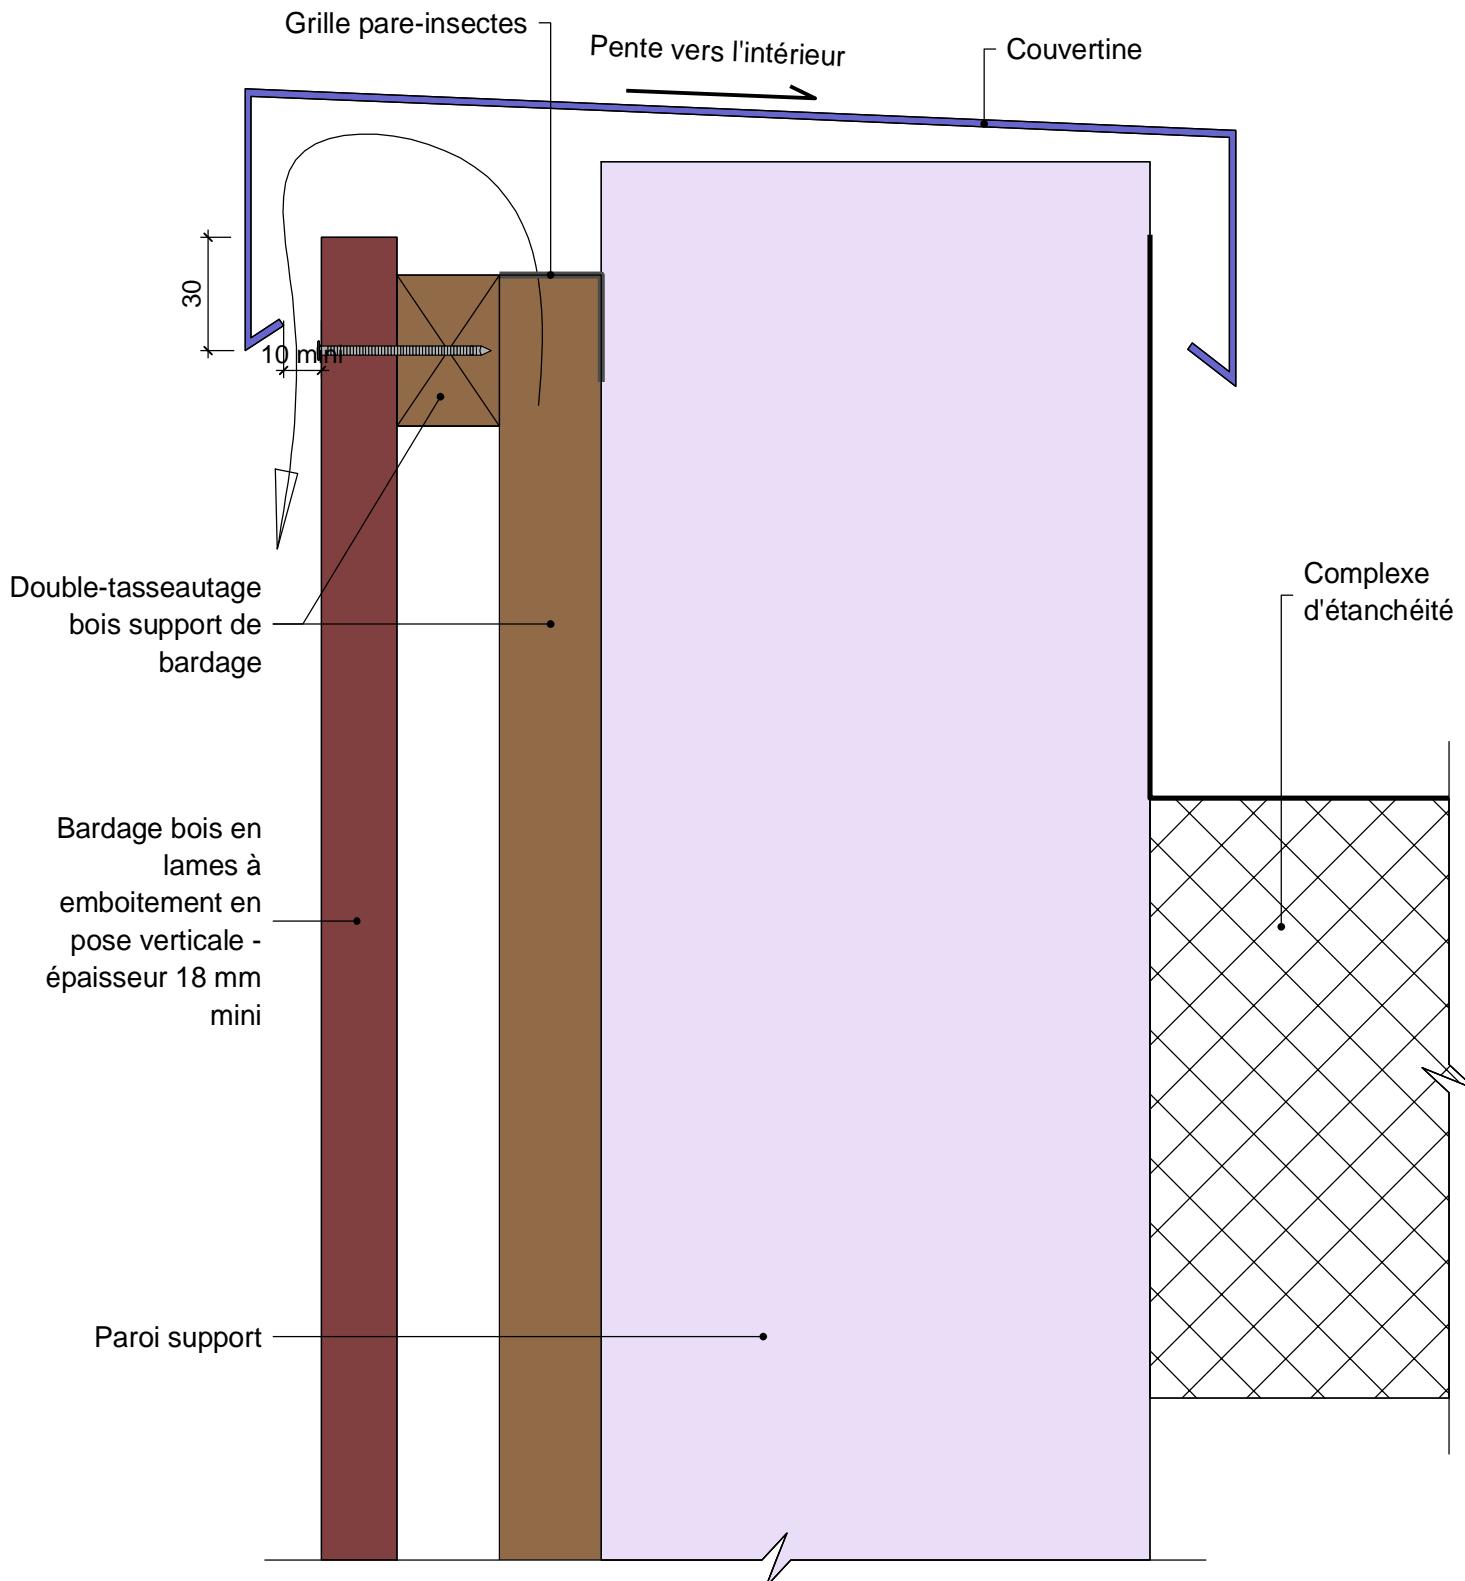

28/09/2020

BLEVT10-04

Vue en coupe verticale

Ech 1/2

Il est rappelé à l'utilisateur qui consulte le site et utilise les informations qu'il contient, qu'il doit les utiliser sous sa seule responsabilité en vérifiant leur pertinence, leur cohérence et leur non obsolescence.

[www.catalogue-bois-construction.fr](http://www.catalogue-bois-construction.fr)

