


BARDAGES EN LAMES : lames à emboîtement - pose verticale (épaisseur 20-22 mm)

avec exigences feu façade

Raccordement horizontal avec enduit

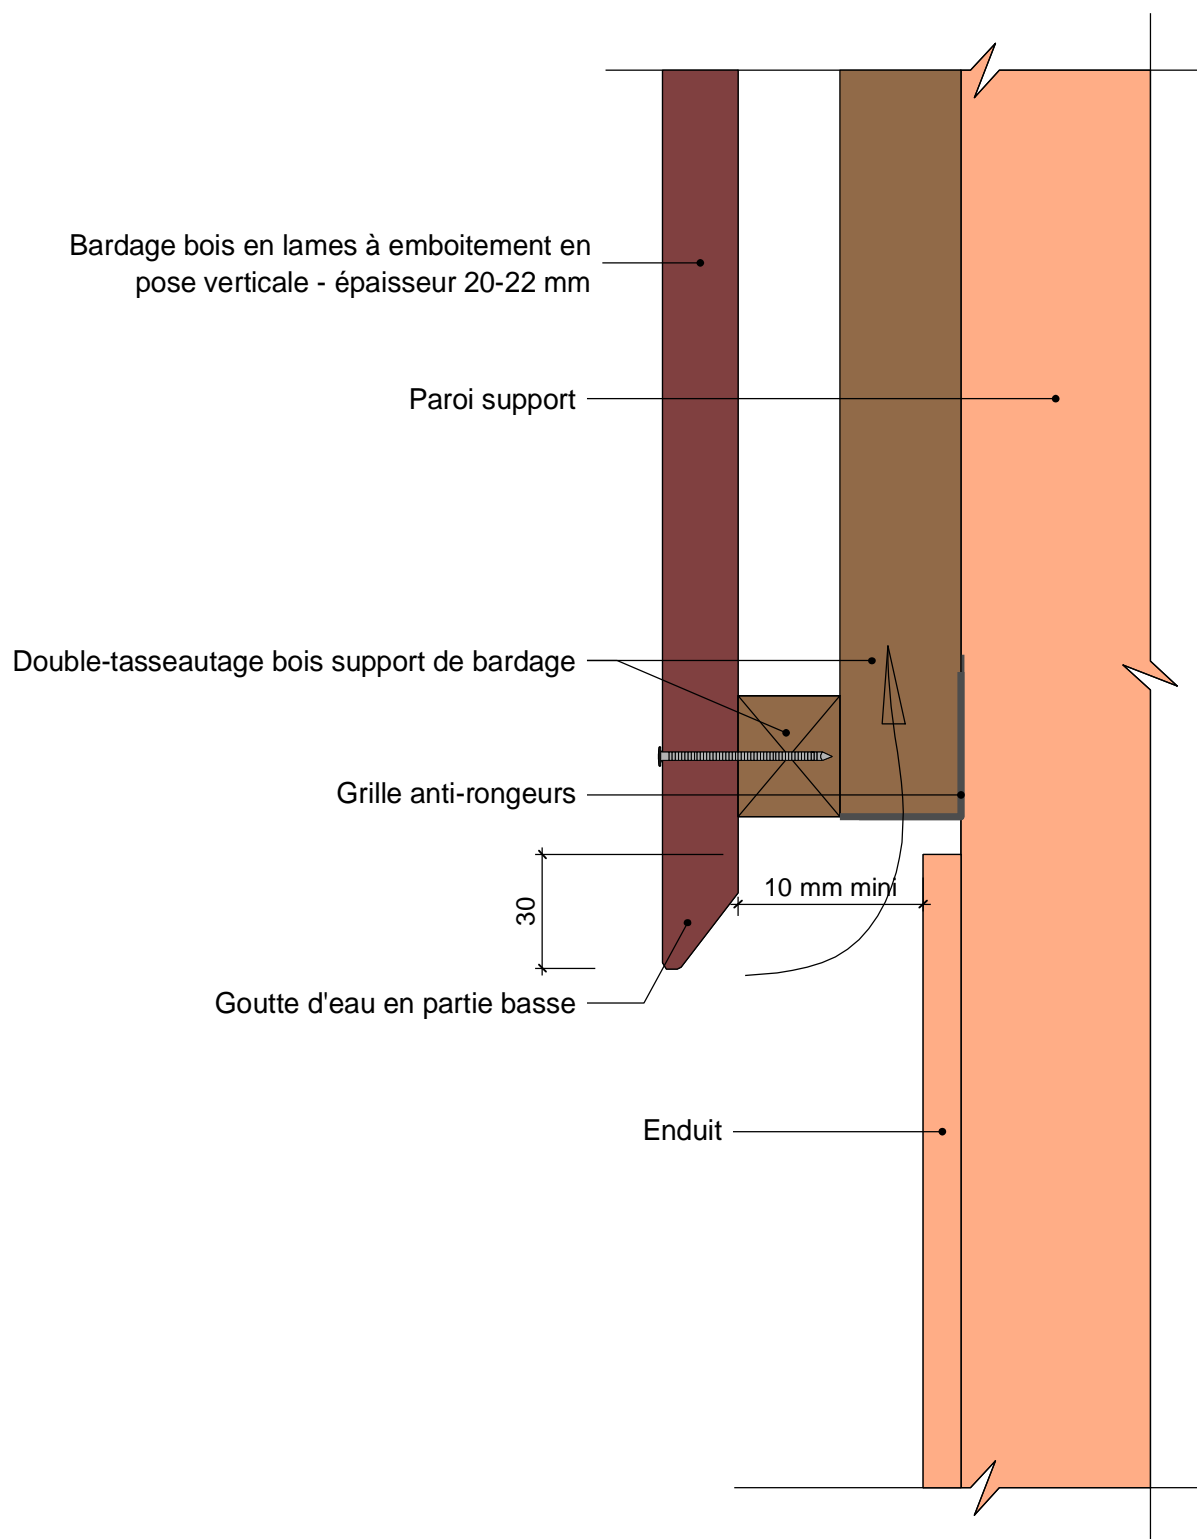

15/10/2020

BLEVT60-06

Vue en coupe verticale

Ech 1/2

Il est rappelé à l'utilisateur qui consulte le site et utilise les informations qu'il contient, qu'il doit les utiliser sous sa seule responsabilité en vérifiant leur pertinence, leur cohérence et leur non obsolescence.

www.catalogue-bois-construction.fr

