


# BARDAGES EN LAMES : lames à recouvrement - pose horizontale

Épaisseur mini selon NF DTU 41.2 - hors exigences feu façade  
Traversée de paroi - Détail sur Fourreau - Compatible niveau étanchéité Ee1

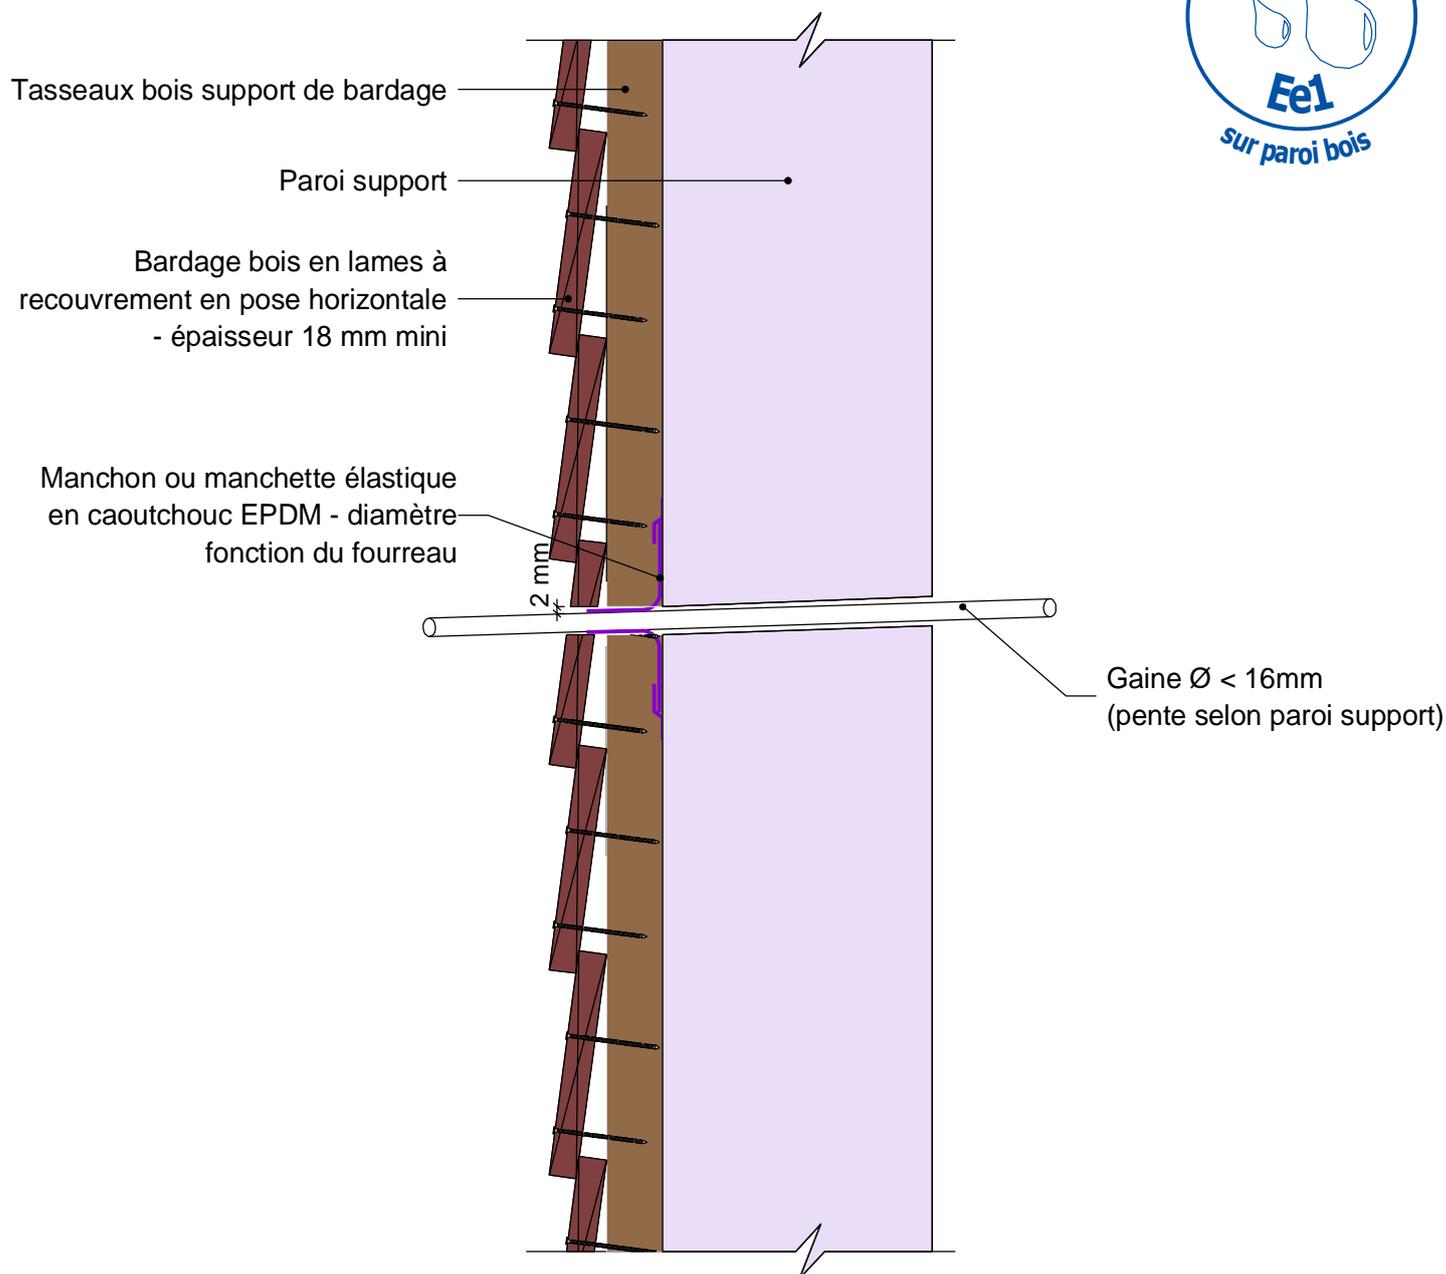

20/11/2020

BLRHZ40-03

Vue en coupe verticale

Ech 1/5

*Il est rappelé à l'utilisateur qui consulte le site et utilise les informations qu'il contient, qu'il doit les utiliser sous sa seule responsabilité en vérifiant leur pertinence, leur cohérence et leur non obsolescence.*

[www.catalogue-bois-construction.fr](http://www.catalogue-bois-construction.fr)

