


BARDAGES EN LAMES : lames à recouvrement - pose verticale

Épaisseur mini selon NF DTU 41.2 - hors exigences feu façade
Détail d'angle sortant avec profil métallique - Compatible niveau étanchéité Ee1

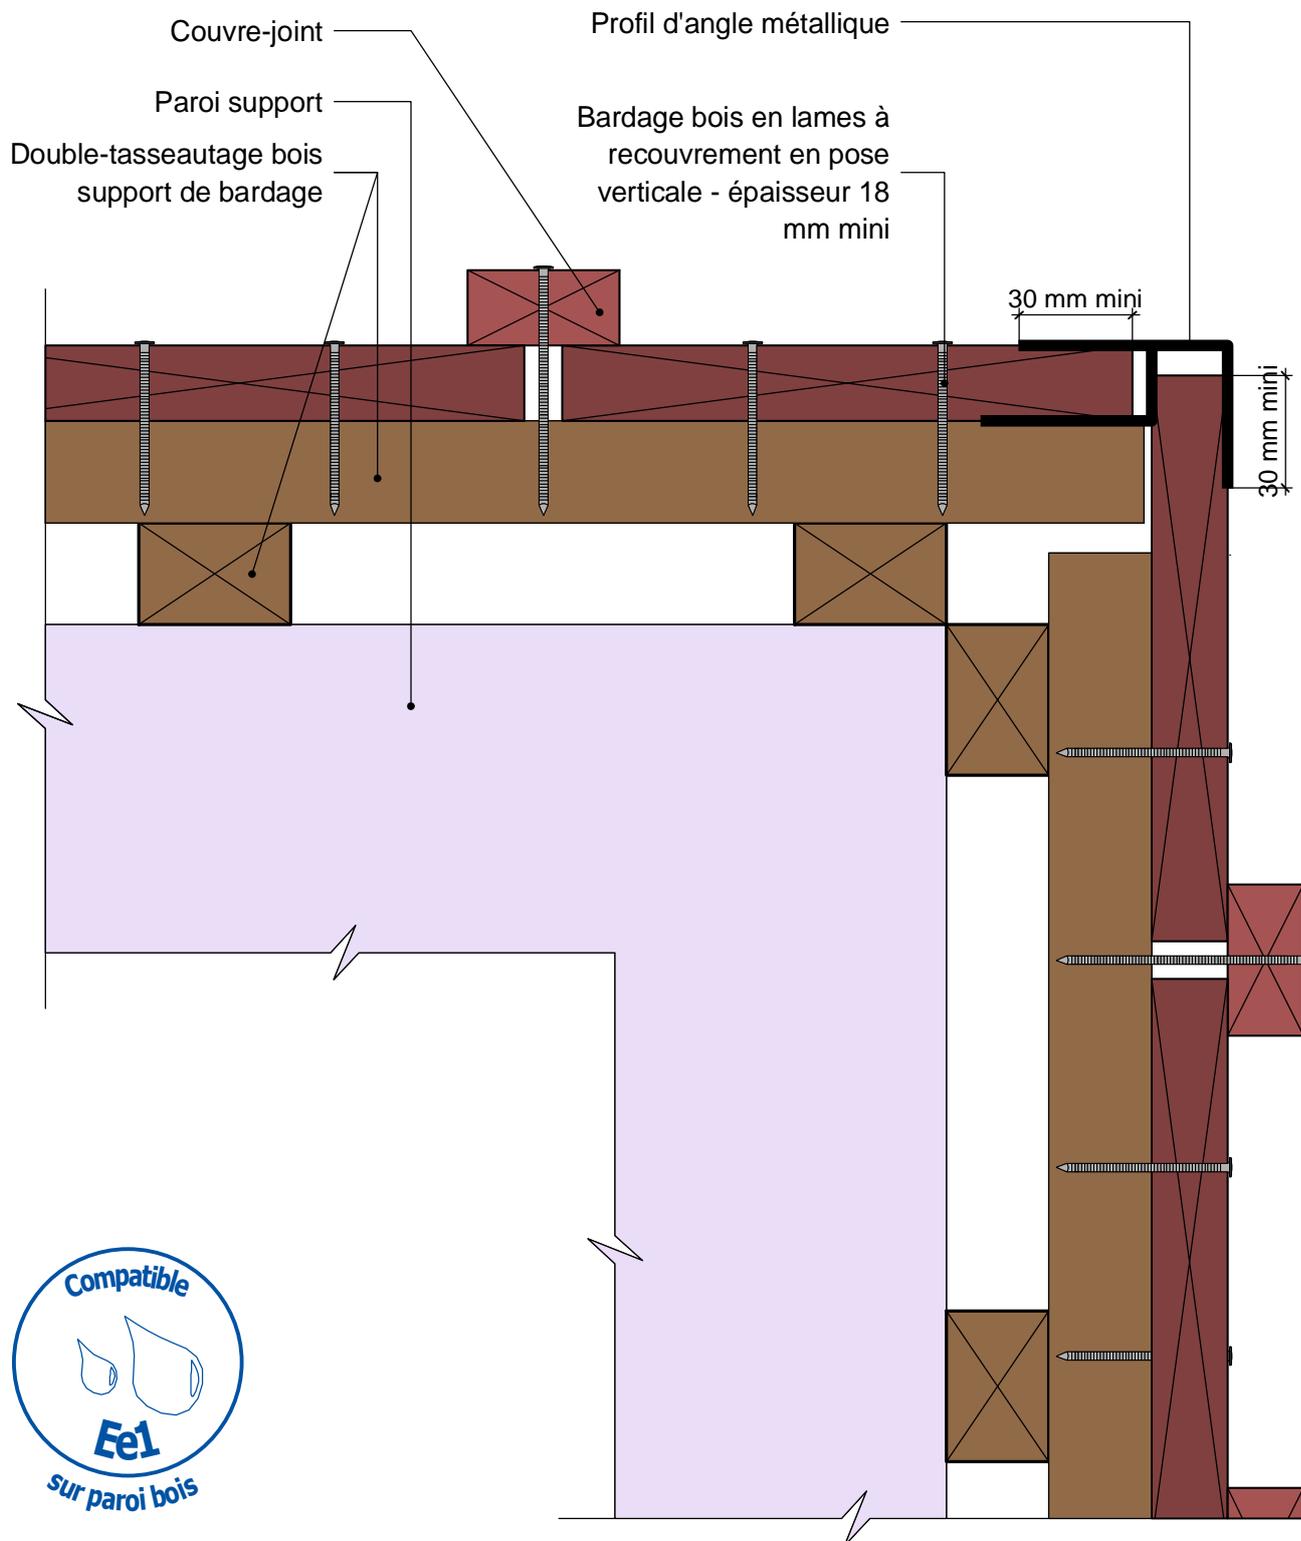

20/11/2020

BLRVT20-03

Vues en coupe horizontale

Ech 1/2

Il est rappelé à l'utilisateur qui consulte le site et utilise les informations qu'il contient, qu'il doit les utiliser sous sa seule responsabilité en vérifiant leur pertinence, leur cohérence et leur non obsolescence.

www.catalogue-bois-construction.fr

