
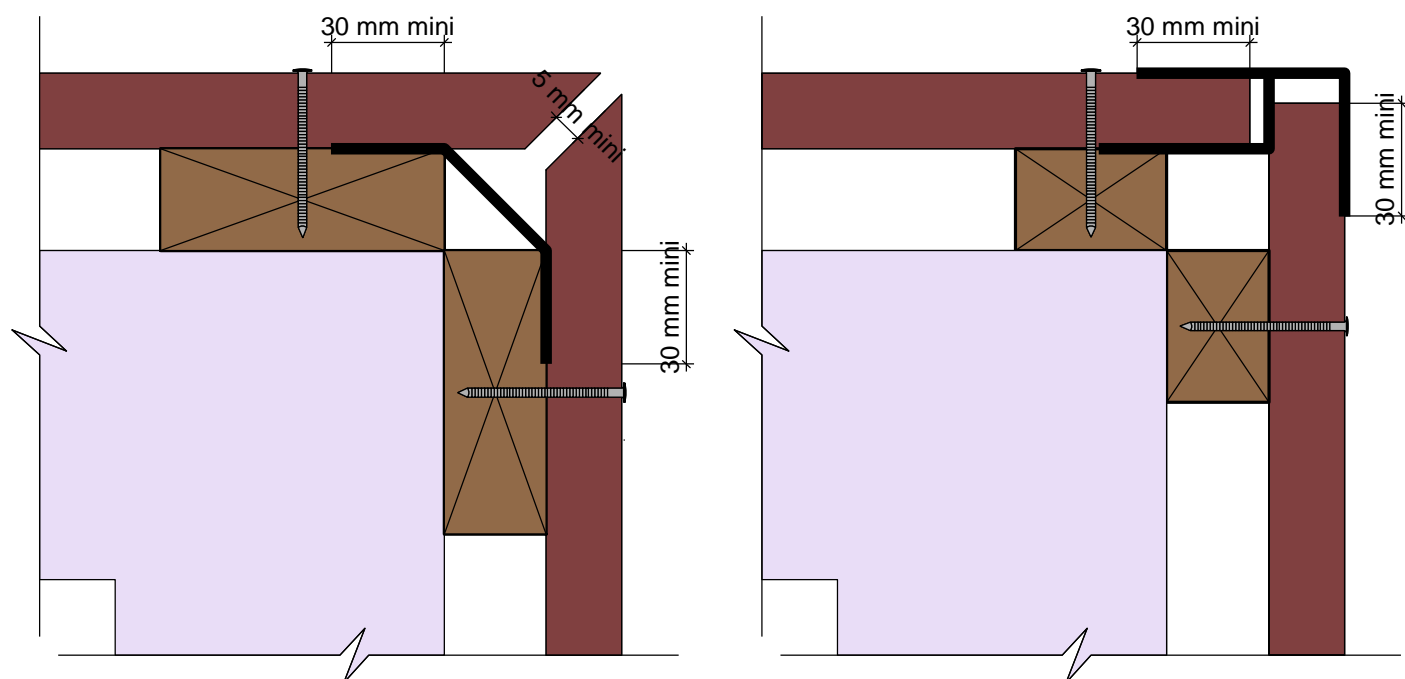


# BARDAGES EN LAMES : lames à mi-bois - pose horizontale

Epaisseur mini selon NF DTU 41.2 - hors exigences feu façade

Détails d'angles sortants avec profils métalliques - Compatible niveau étanchéité Ee2

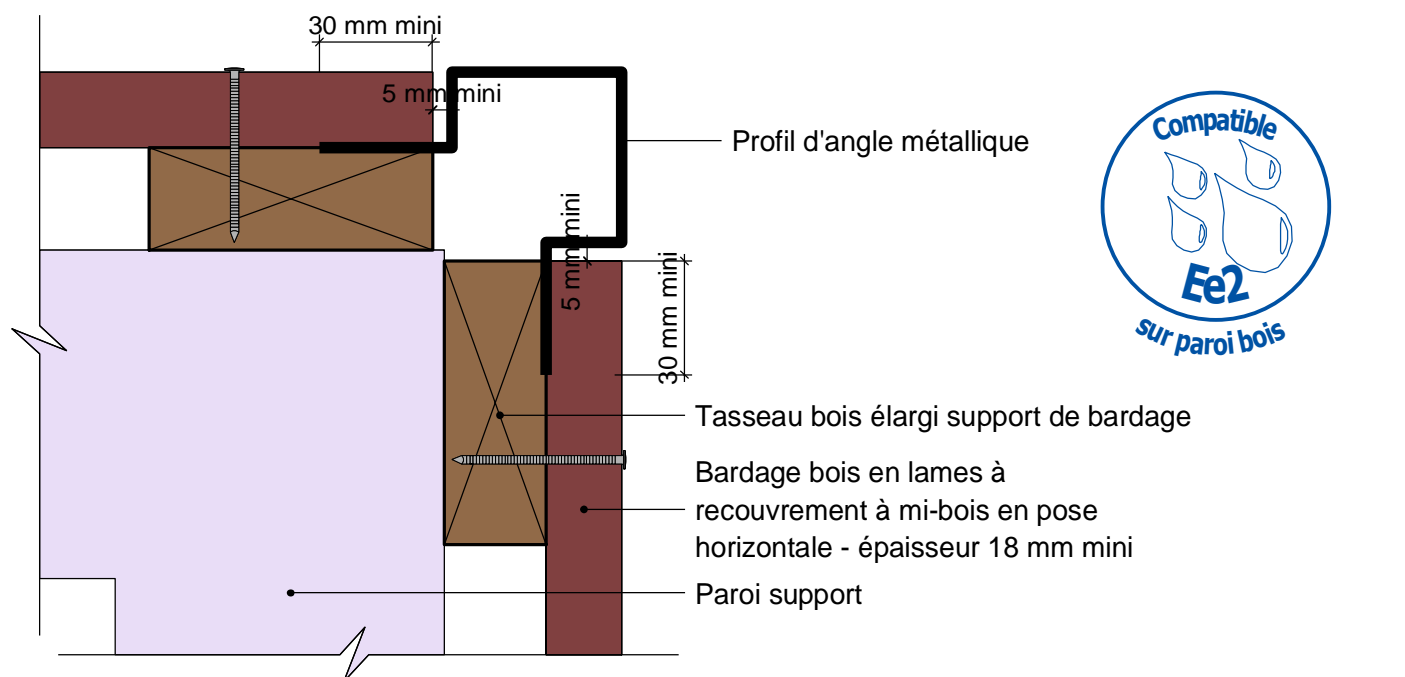

19/11/2020

BMBHZ20-04

Vues en coupe horizontale

Ech 1/2

Il est rappelé à l'utilisateur qui consulte le site et utilise les informations qu'il contient, qu'il doit les utiliser sous sa seule responsabilité en vérifiant leur pertinence, leur cohérence et leur non obsolescence.

[www.catalogue-bois-construction.fr](http://www.catalogue-bois-construction.fr)

