


## BARDAGES EN LAMES : lames à mi-bois - pose verticale

Épaisseur mini selon NF DTU 41.2 - hors exigences feu façade

Détail d'angle rentrant avec profil angle métallique - Compatible niveau étanchéité Ee2

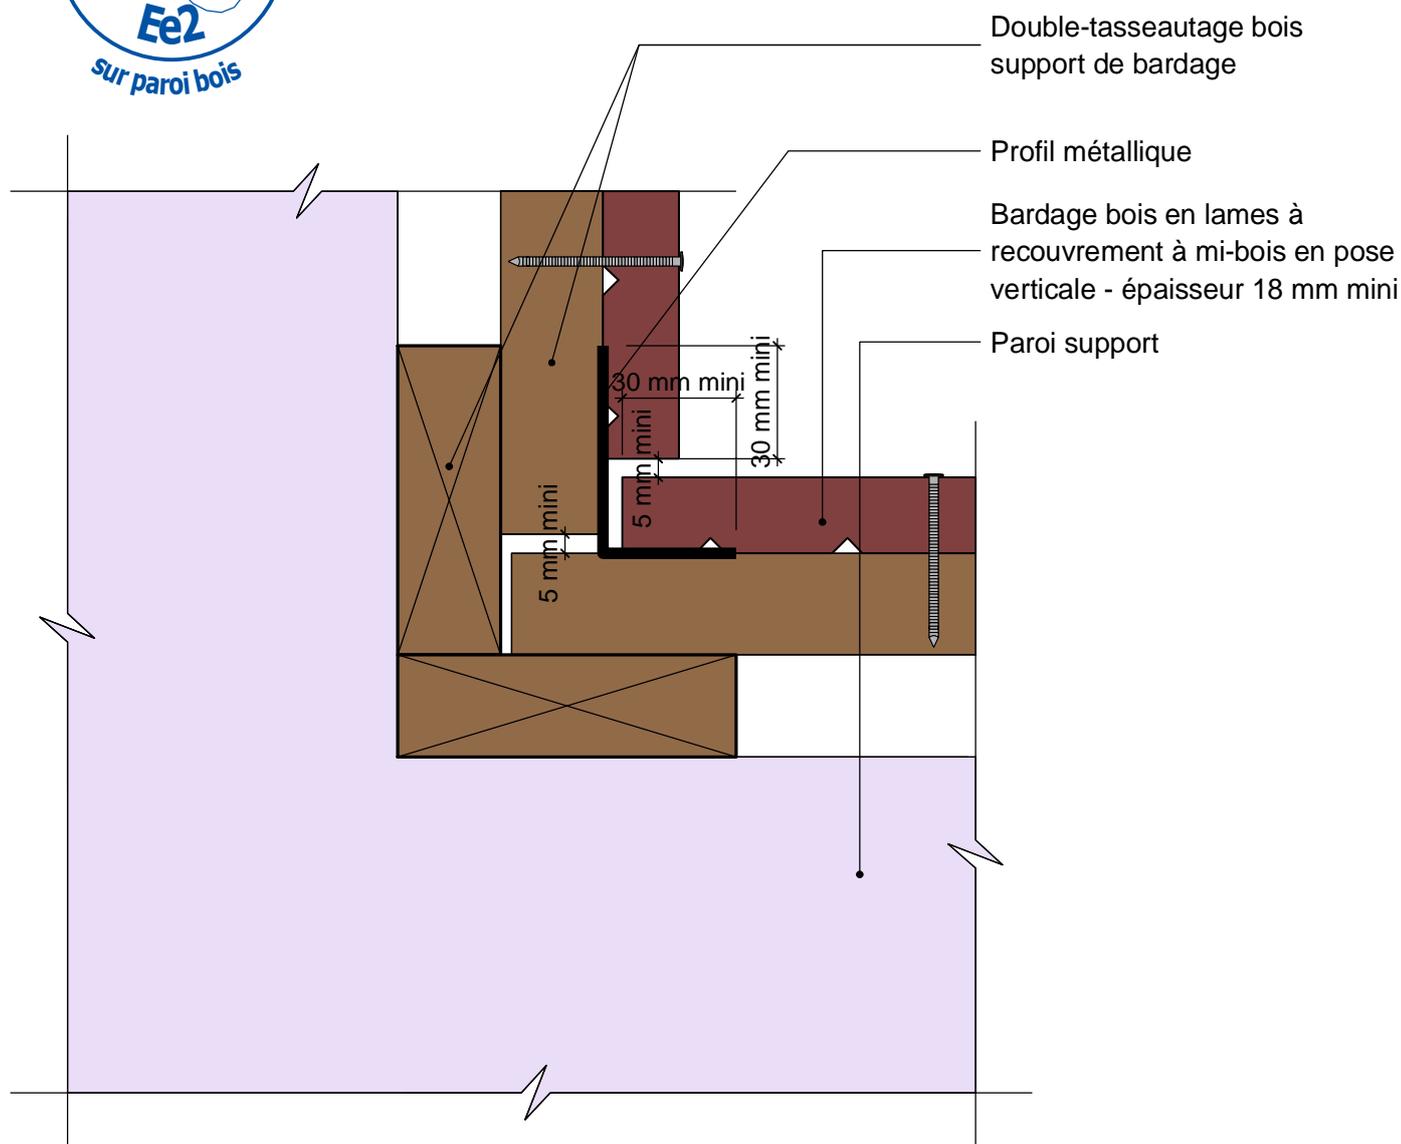

Double-tasseutage bois support de bardage

Profil métallique

Bardage bois en lames à recouvrement à mi-bois en pose verticale - épaisseur 18 mm mini

Paroi support

20/11/2020

BMBVT20-06

Vue en coupe horizontale

Ech 1/2

*Il est rappelé à l'utilisateur qui consulte le site et utilise les informations qu'il contient, qu'il doit les utiliser sous sa seule responsabilité en vérifiant leur pertinence, leur cohérence et leur non obsolescence.*

[www.catalogue-bois-construction.fr](http://www.catalogue-bois-construction.fr)

