


# BARDAGES EN PANNEAUX A BASE DE BOIS

Epaisseur mini selon NF DTU 41.2 - hors exigences feu façade

Raccordement horizontal avec enduit

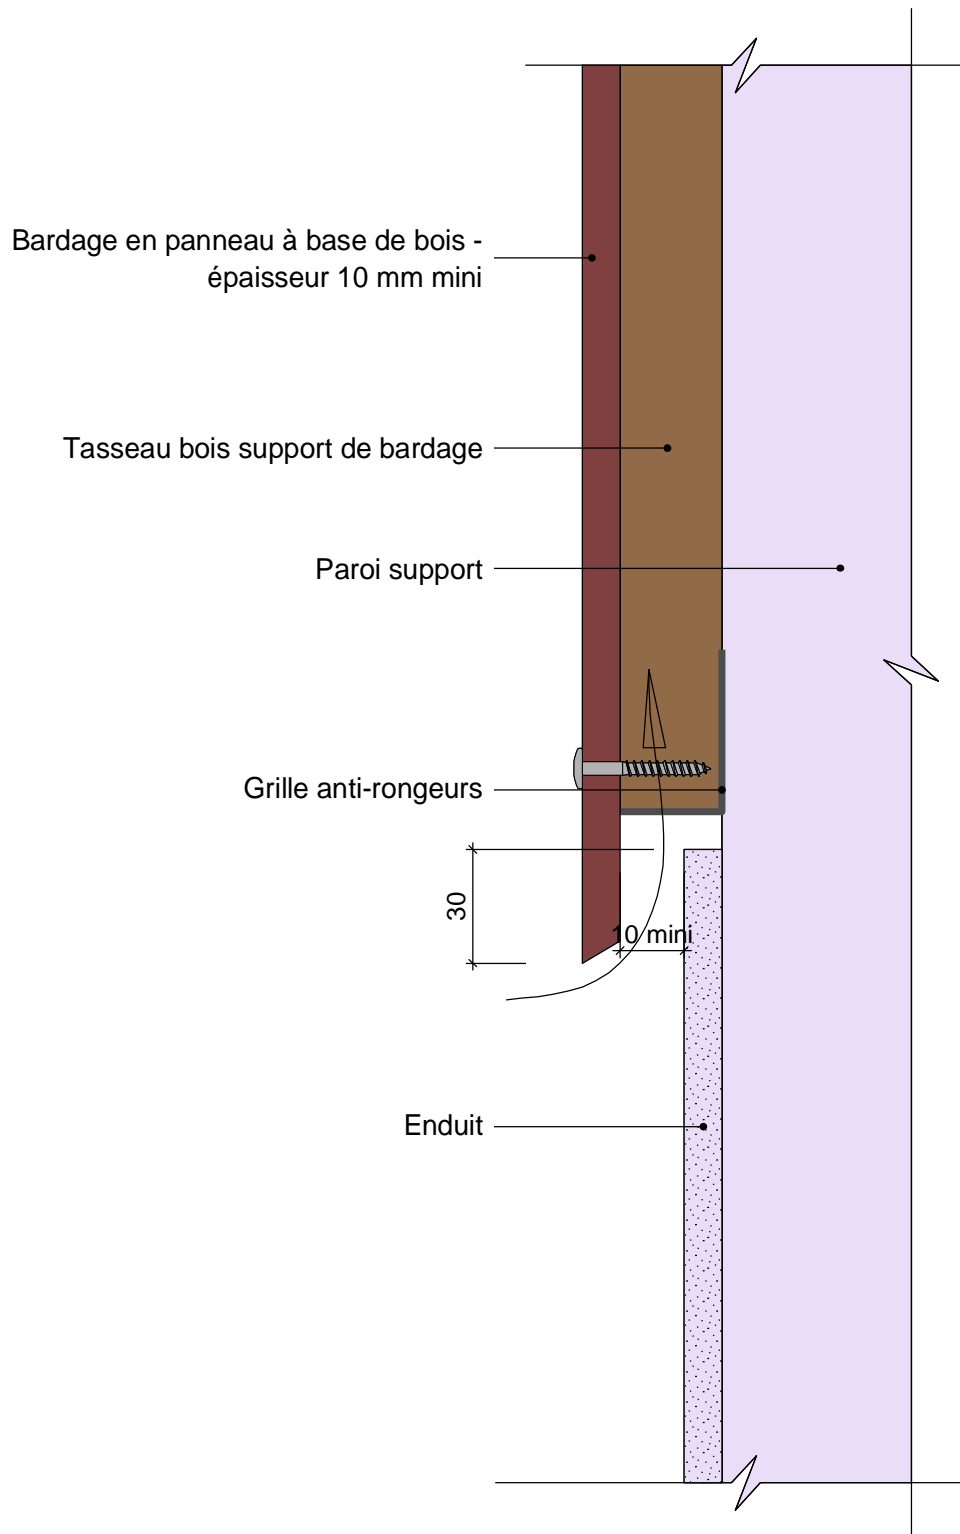

30/11/2020

BPB10-06

Vue en coupe verticale

Ech 1/2

*Il est rappelé à l'utilisateur qui consulte le site et utilise les informations qu'il contient, qu'il doit les utiliser sous sa seule responsabilité en vérifiant leur pertinence, leur cohérence et leur non obsolescence.*

[www.catalogue-bois-construction.fr](http://www.catalogue-bois-construction.fr)

