


BARDAGES EN PANNEAUX A BASE DE BOIS

Epaisseur mini selon NF DTU 41.2 - hors exigences feu façade
Traversée de paroi - Détail sur Conduit - Compatible niveau étanchéité Ee2

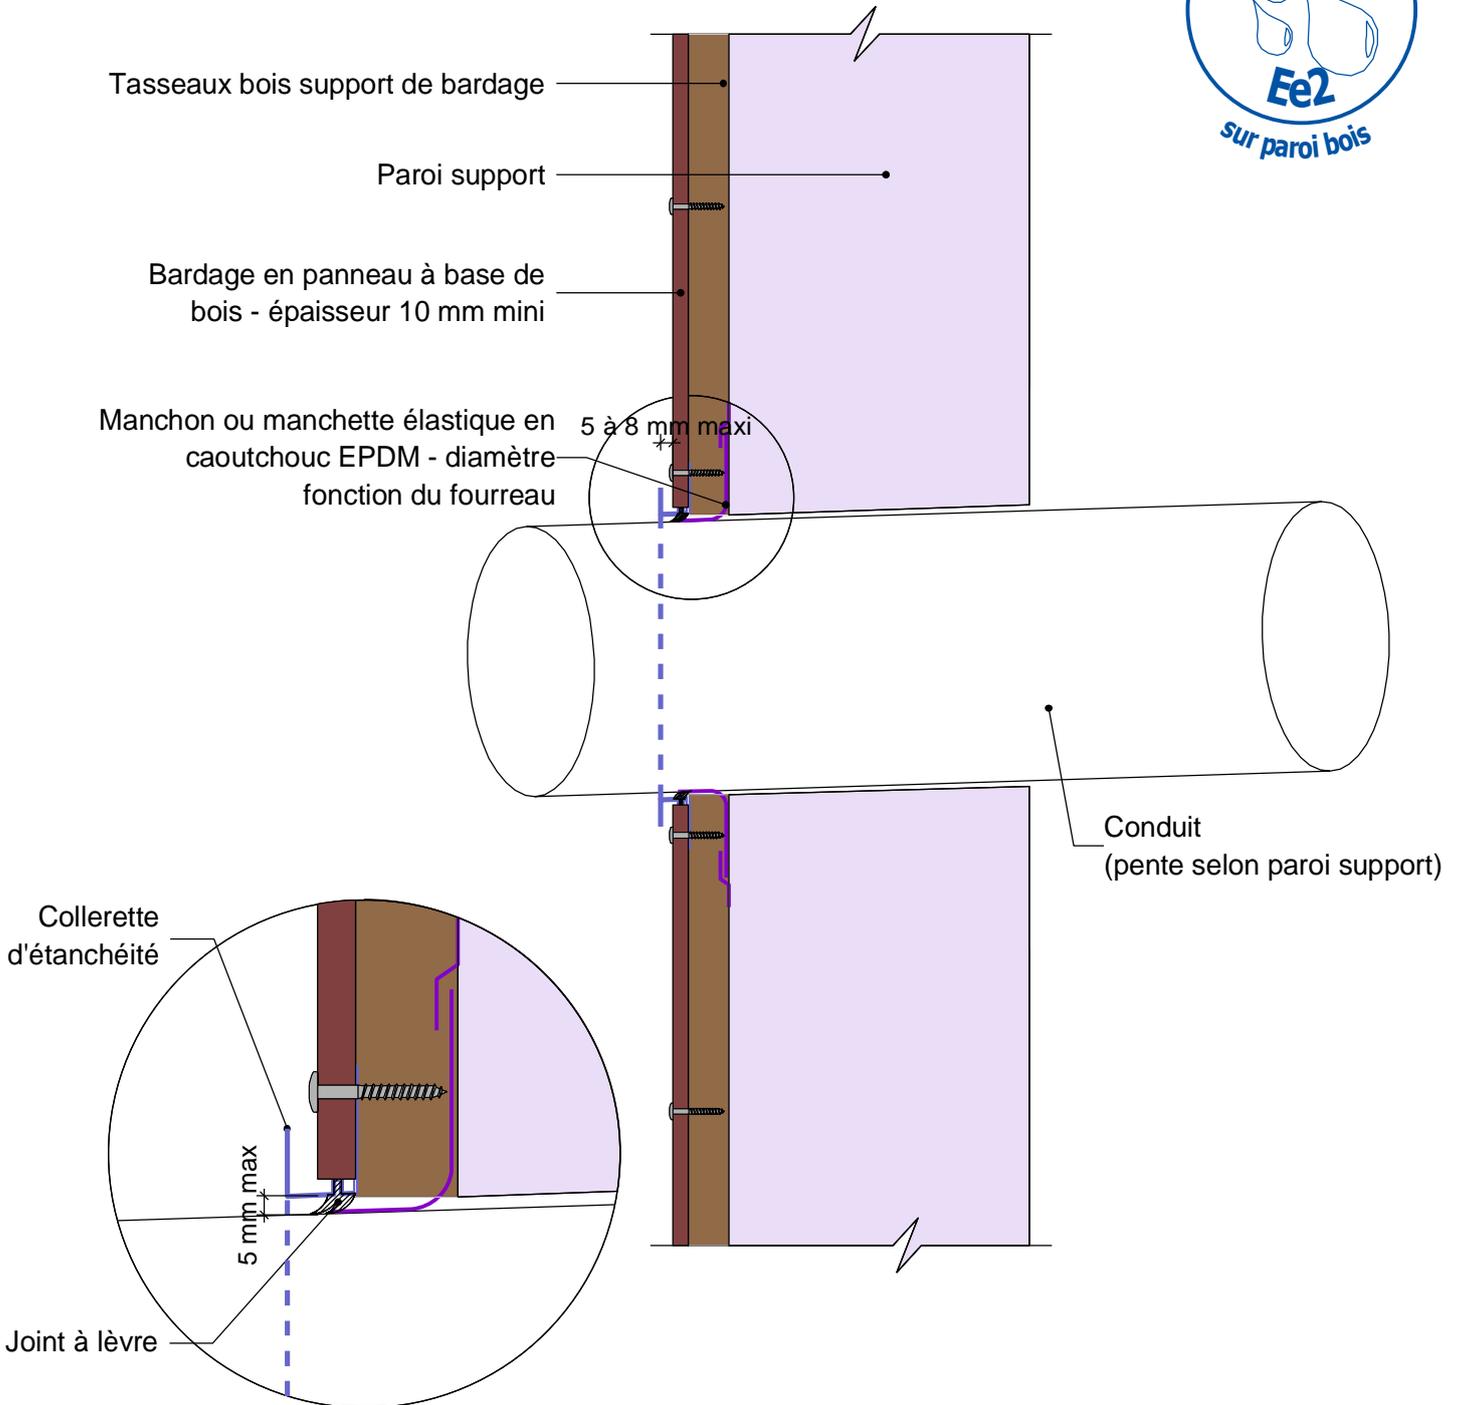

30/11/2020

BPB40-03

Vue en coupe verticale

Ech 1/5

Il est rappelé à l'utilisateur qui consulte le site et utilise les informations qu'il contient, qu'il doit les utiliser sous sa seule responsabilité en vérifiant leur pertinence, leur cohérence et leur non obsolescence.

www.catalogue-bois-construction.fr

