
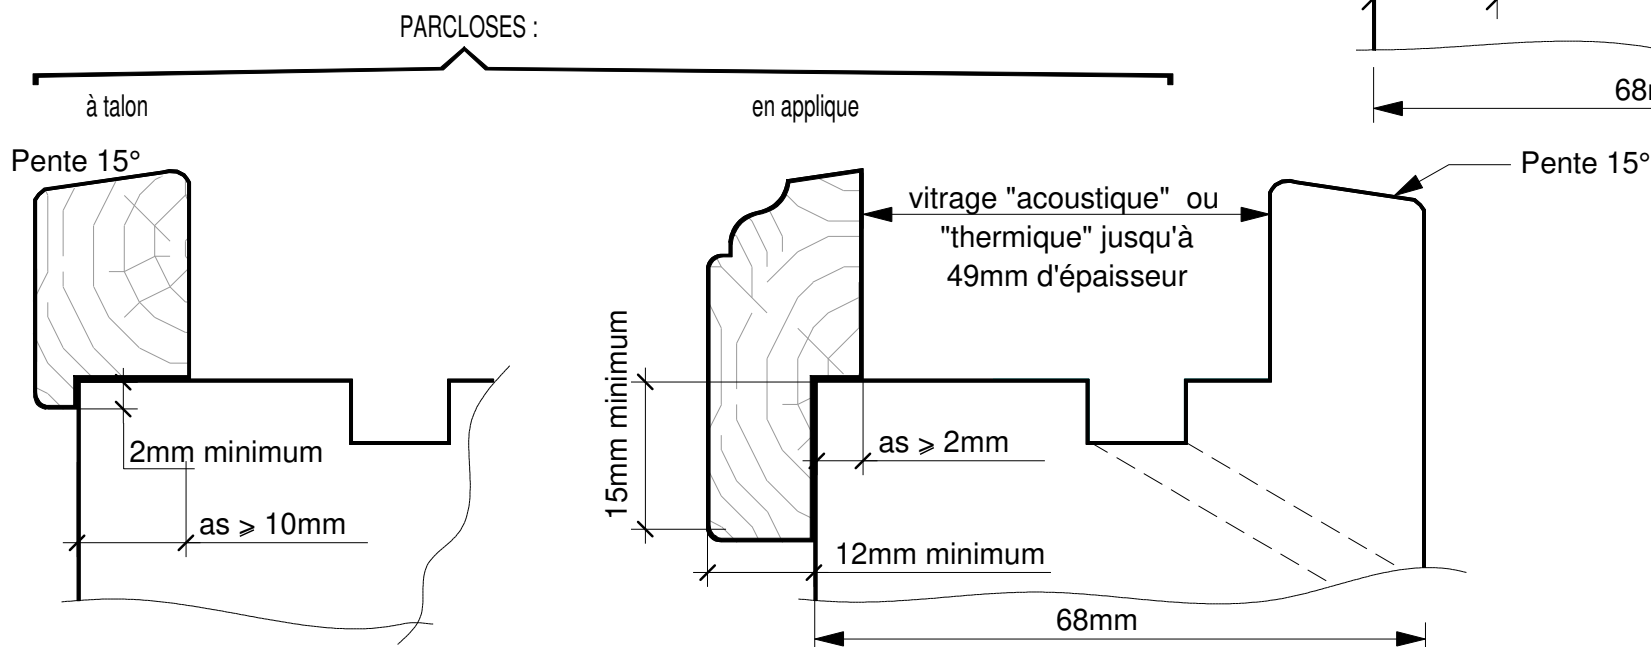


Dimensionnement selon § 4.1.1 de la norme NF P 20-650-2 :

- Hauteur de parclose :  $hp = 20 \text{ mm}$  minimum
- Epaisseur de parclose et de listel :  $ep = 15 \text{ mm}$  minimum =  $ef$
- Assise de parclose :  $as$

Autres dimensions possibles sur validation expérimentale selon § 4.1.2 de la norme NF P 20-650-2

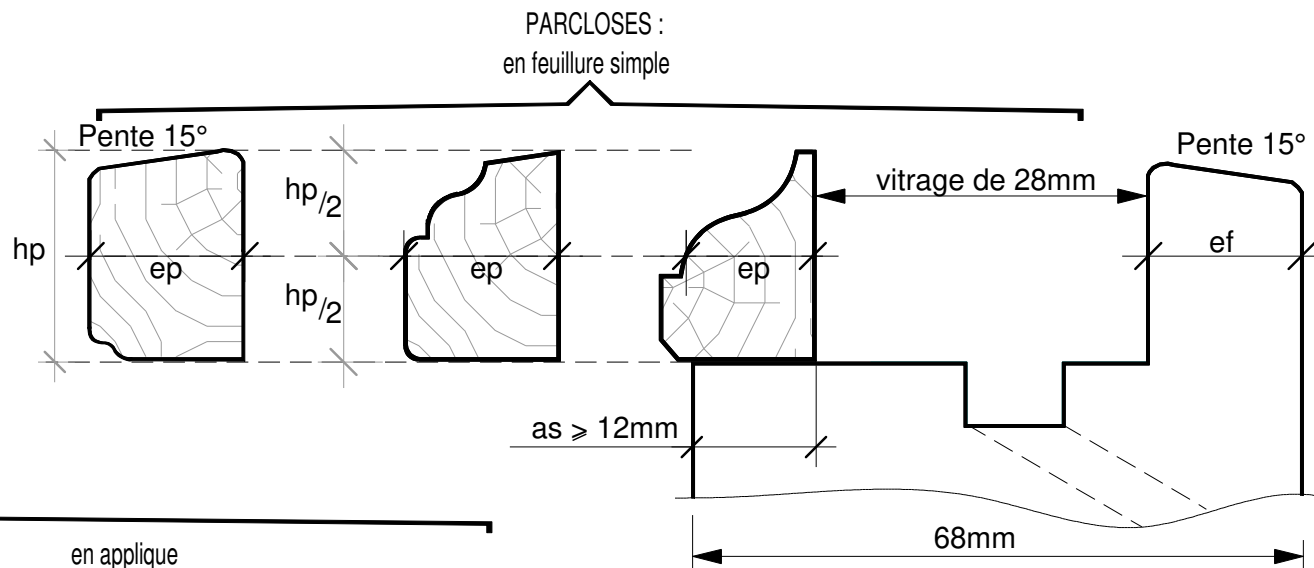

## FENETRE BOIS " à RECOUVREMENT " 68 mm

Exemples de parcloes intérieures

15/01/2021

FB-RPS 3

COUPES VERTICALES

indice 0

Il est rappelé à l'utilisateur qui consulte le site et utilise les informations qu'il contient, qu'il doit les utiliser sous sa seule responsabilité en vérifiant leur pertinence, leur cohérence et leur non obsolescence.

[www.catalogue-bois-construction.fr](http://www.catalogue-bois-construction.fr)