


**Nota :**  
Les fixations du châssis  
sont nécessairement  
situées sur le dormant.

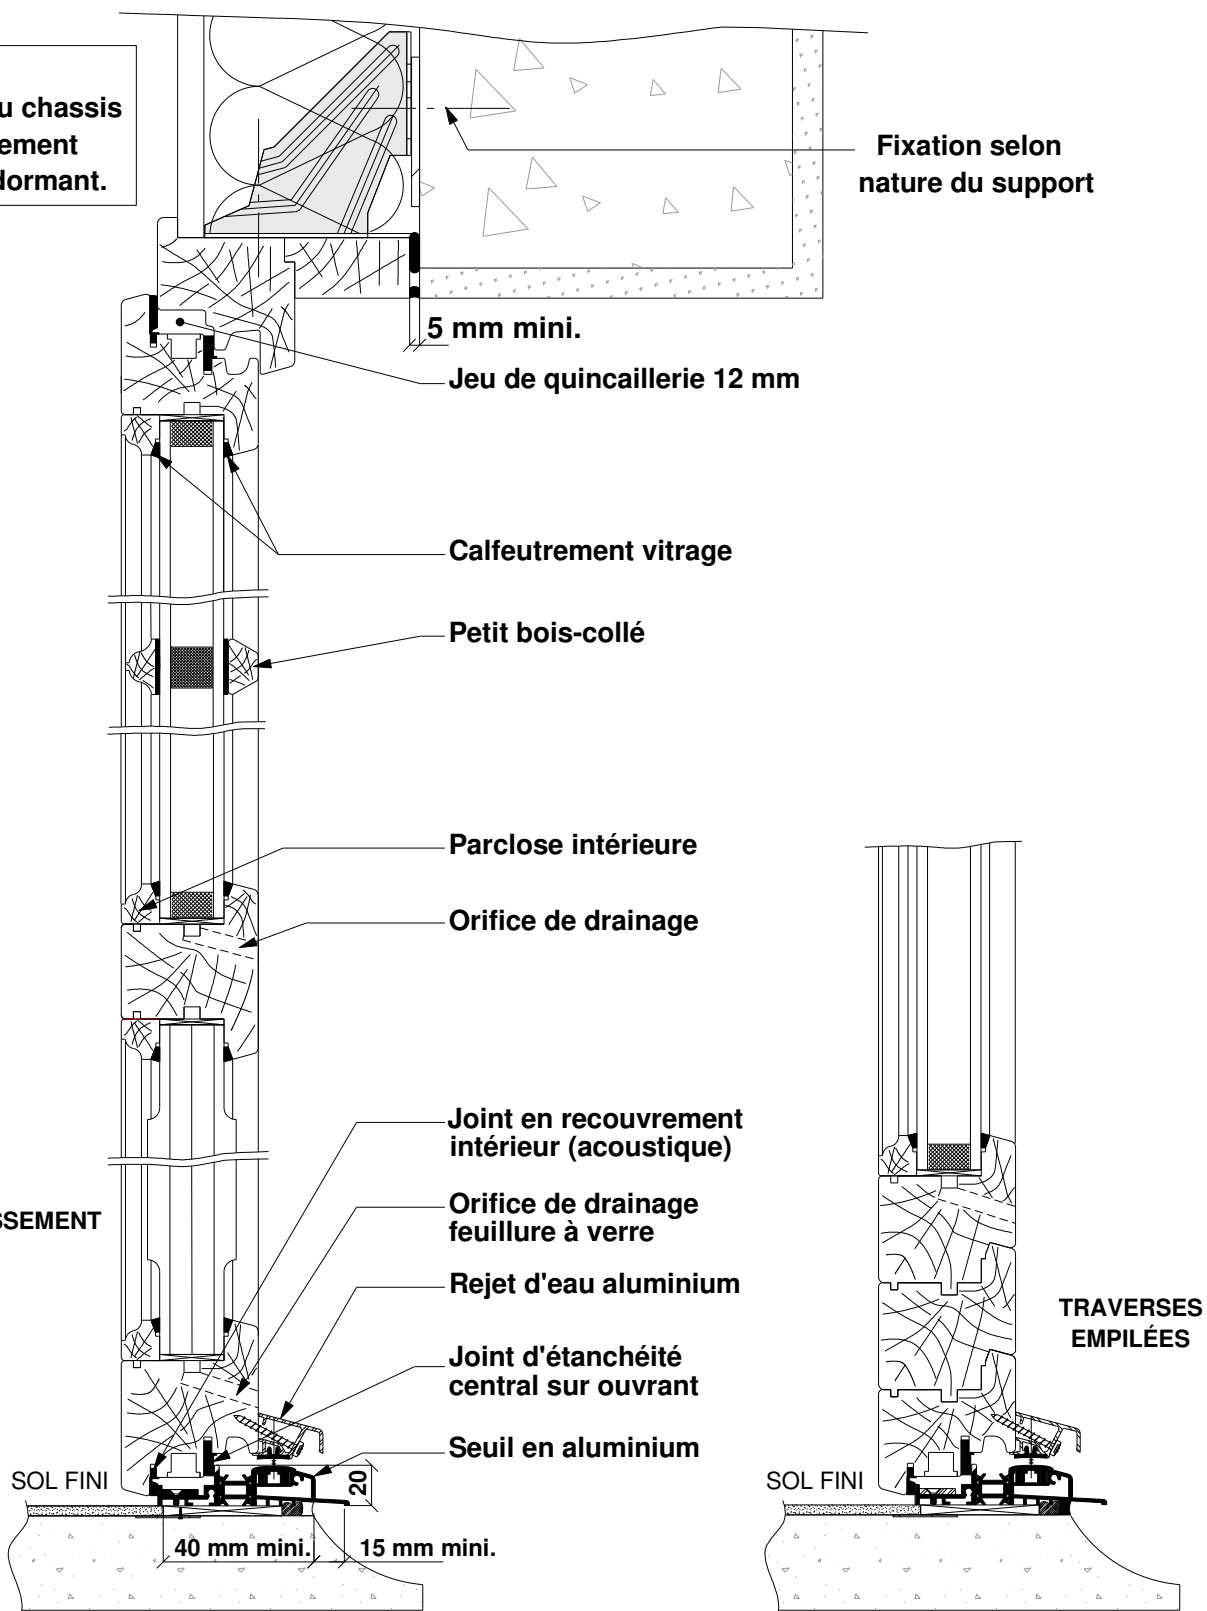

**FENETRE BOIS " à RECOUVREMENT " 68 mm**

Porte-Fenêtre

Exemple de mise en oeuvre en applique intérieure

15/01/2021

FB-RPC 4

COUPE VERTICALE

indice 0

*Il est rappelé à l'utilisateur qui consulte le site et utilise les informations qu'il contient, qu'il doit les utiliser sous sa seule responsabilité en vérifiant leur pertinence, leur cohérence et leur non obsolescence.*

[www.catalogue-bois-construction.fr](http://www.catalogue-bois-construction.fr)

