
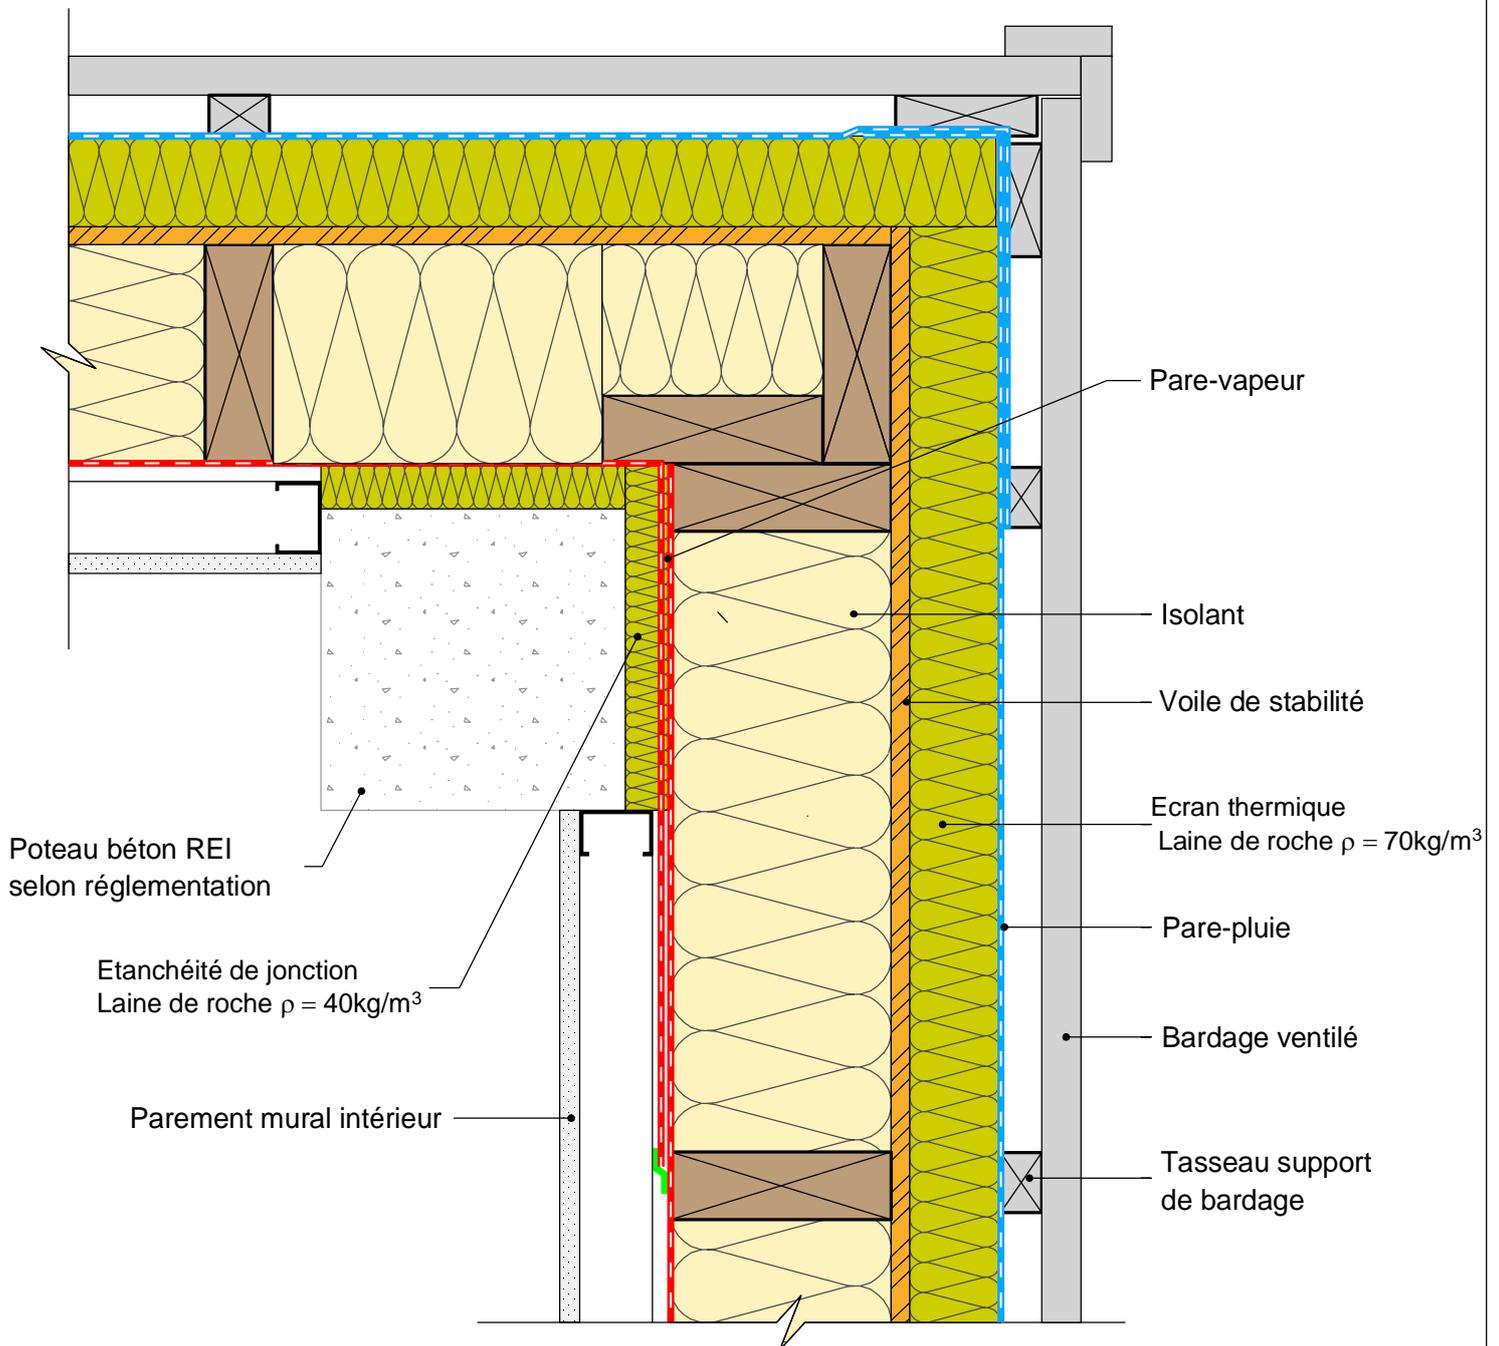


FACADE OSSATURE BOIS

pour exigences globales feu façade - écran thermique laine de roche

Paroi continue - Détail angle sortant

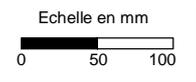

COMPLEMENT LEGENDE

 Bande adhésive

10/02/2022

FOB02-16

Vue en coupe horizontale

Ech 1/5

Il est rappelé à l'utilisateur qui consulte le site et utilise les informations qu'il contient, qu'il doit les utiliser sous sa seule responsabilité en vérifiant leur pertinence, leur cohérence et leur non obsolescence.

www.catalogue-bois-construction.fr



CODIFAB
Développement des Industries Françaises
de l'Aménagement et du Bois