


FACADE OSSATURE BOIS

pour exigences globales feu façade - écran thermique CTBX ignifugé

Paroi interrompue - Liaison plancher bois - Déflecteur bois renforcé

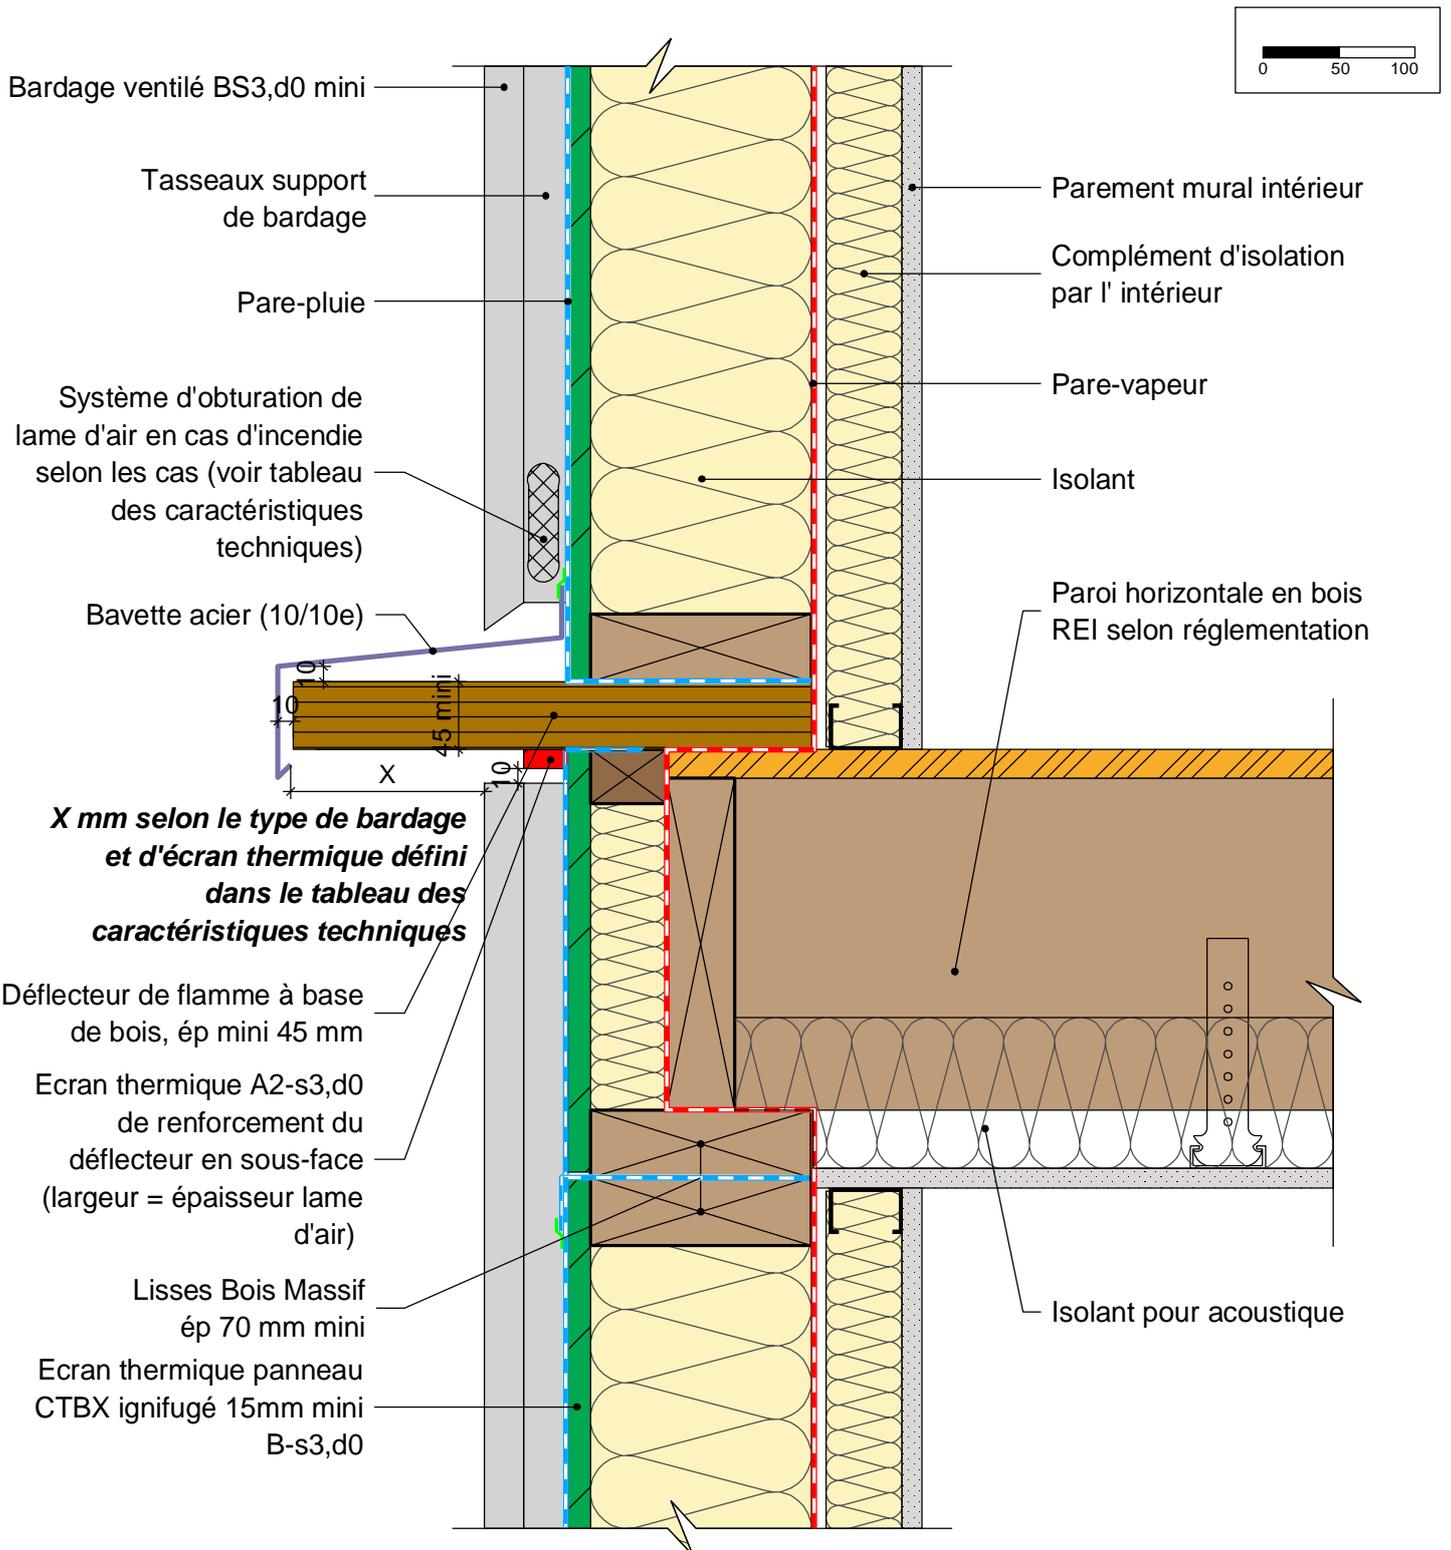

X mm selon le type de bardage et d'écran thermique défini dans le tableau des caractéristiques techniques

10/02/2022

FOBF03-11

Vue en coupe verticale

Ech 1/5

Il est rappelé à l'utilisateur qui consulte le site et utilise les informations qu'il contient, qu'il doit les utiliser sous sa seule responsabilité en vérifiant leur pertinence, leur cohérence et leur non obsolescence.

www.catalogue-bois-construction.fr

