



# PLATELAGE

## Lames et lambourde double sur plots béton - Conception élaborée

### Partie courante

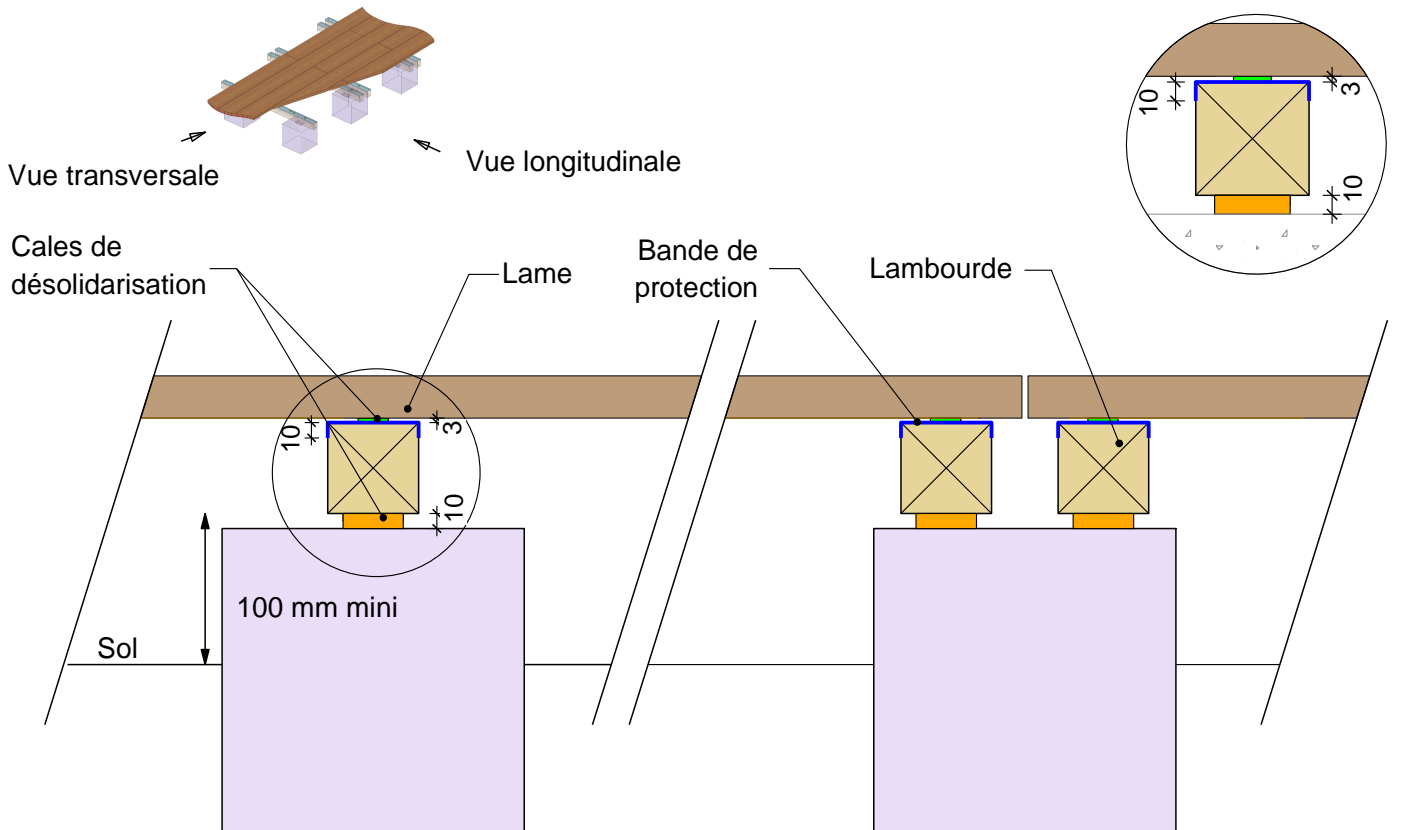

Coupe longitudinale

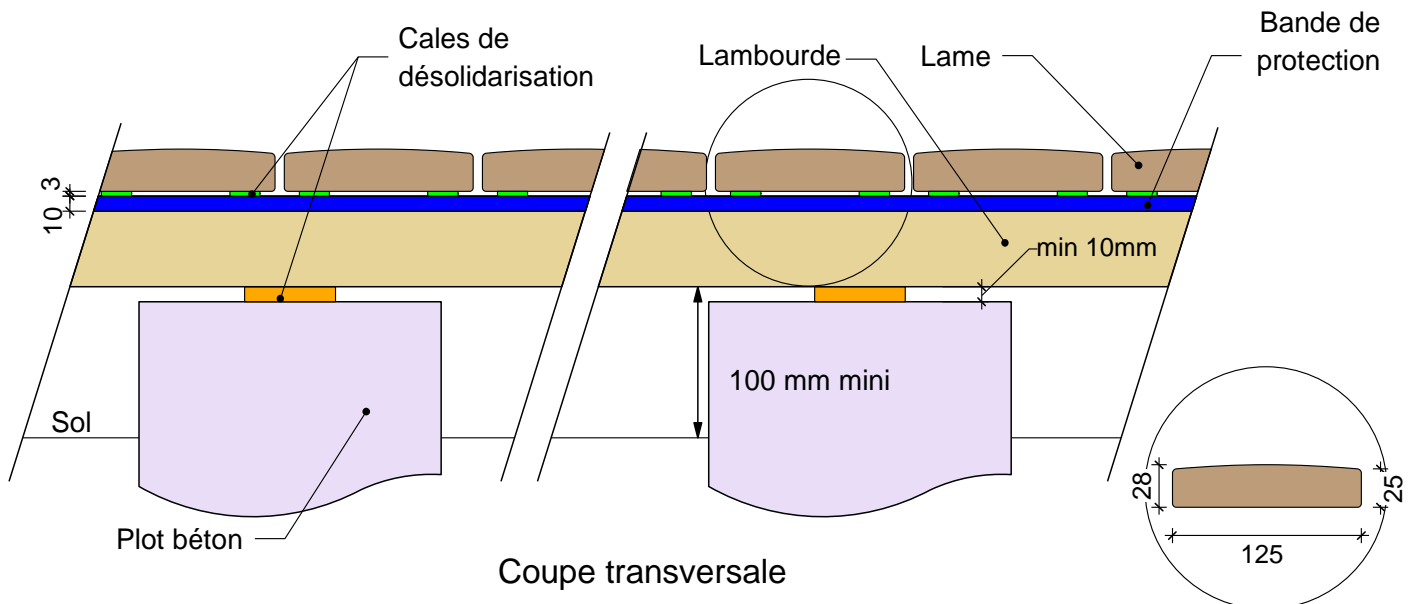

Coupe transversale

Exemple de solution déclinée sur cette famille :  
solution 2 retenue :  $\lambda$  de base de 6 ramené à 5

17/02/2022

LDPB-CE-04

Vues longitudinale et transversale

Ech 1/5

Il est rappelé à l'utilisateur qui consulte le site et utilise les informations qu'il contient, qu'il doit les utiliser sous sa seule responsabilité en vérifiant leur pertinence, leur cohérence et leur non obsolescence.

[www.catalogue-bois-construction.fr](http://www.catalogue-bois-construction.fr)

