
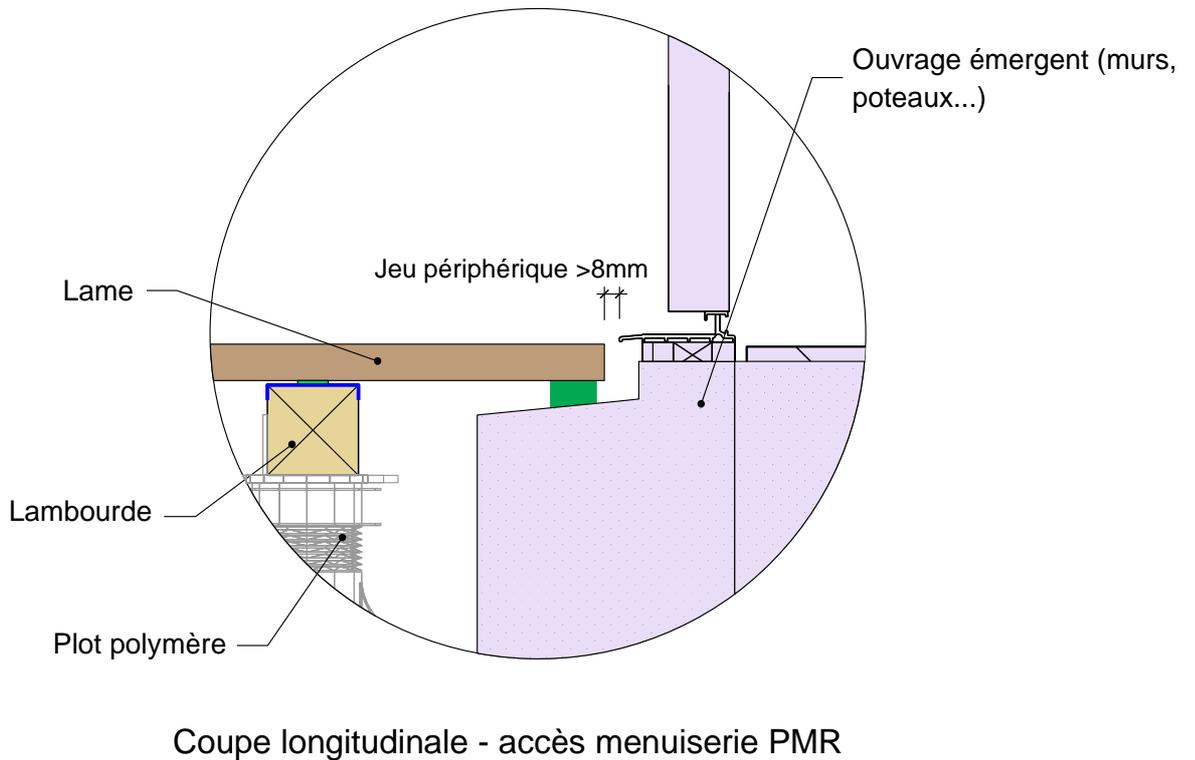


# PLATELAGE

## Lames et lambourde double sur plots polymères - Conception élaborée

Points singuliers : jonction avec ouvrages émergents

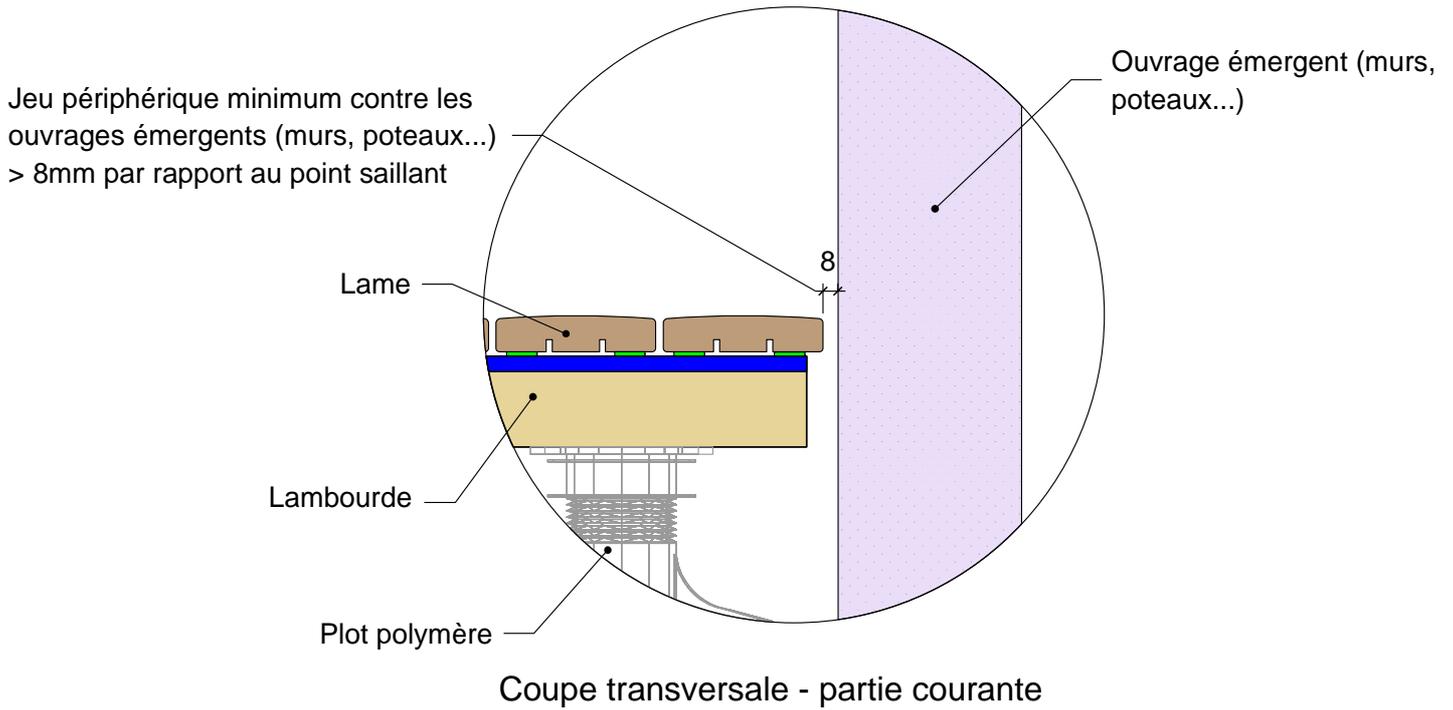

17/02/2022

LDPP-CE-08

Vues longitudinale et transversale

Ech 1/5

Il est rappelé à l'utilisateur qui consulte le site et utilise les informations qu'il contient, qu'il doit les utiliser sous sa seule responsabilité en vérifiant leur pertinence, leur cohérence et leur non obsolescence.

[www.catalogue-bois-construction.fr](http://www.catalogue-bois-construction.fr)



**CODIFAB**  
Développement des Industries Françaises  
de l'Ameublement et du Bois