


PLATELAGE

Lames et lambourdage simple sur dalle béton - Conception courante


Partie courante

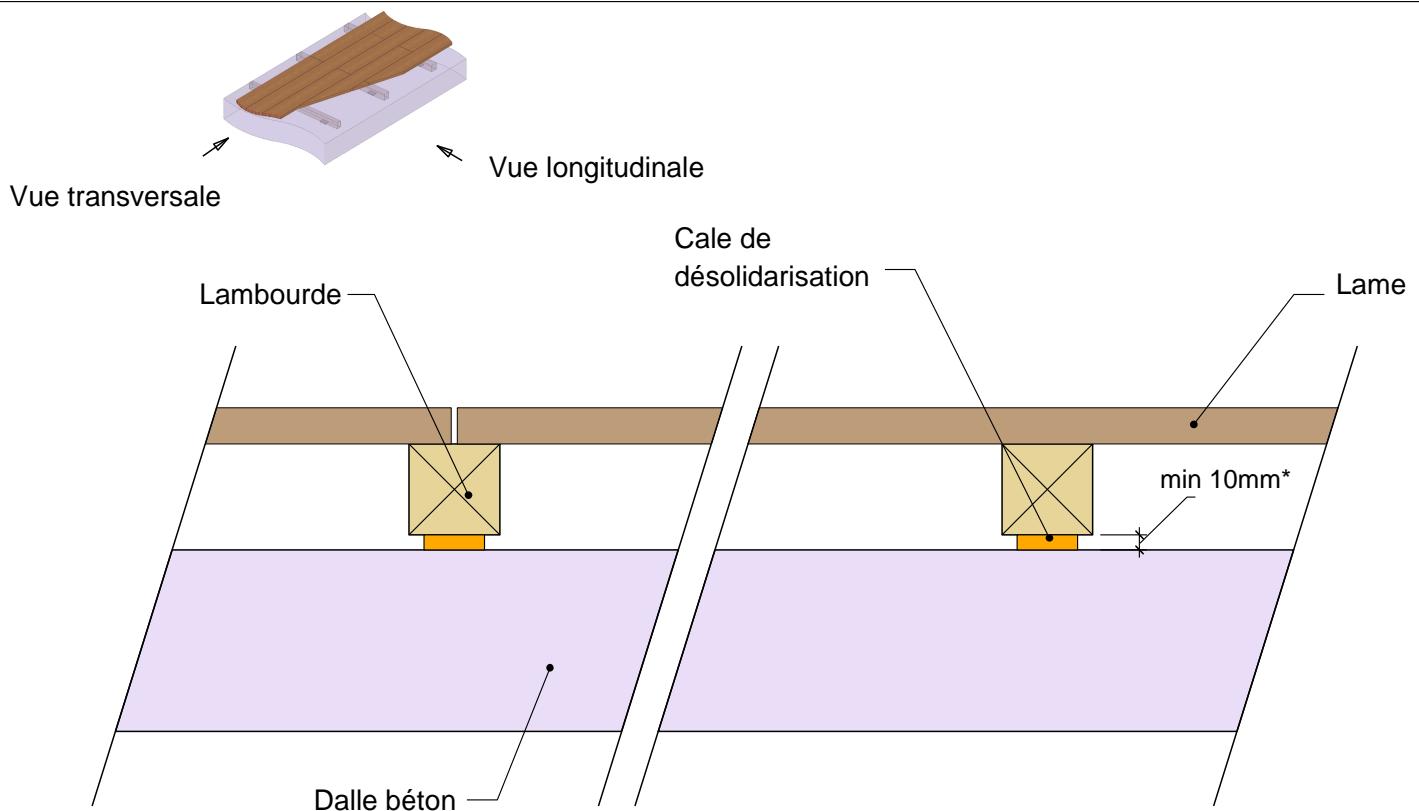

*Epaisseur de la cale de désolidarisation :

- Epaisseur $\geq 10\text{mm}$ lorsque les lambourdes sont dans le sens de la pente.
- Epaisseur $\geq 20\text{mm}$ lorsque les lambourdes sont perpendiculaires à la pente.

Coupe longitudinale

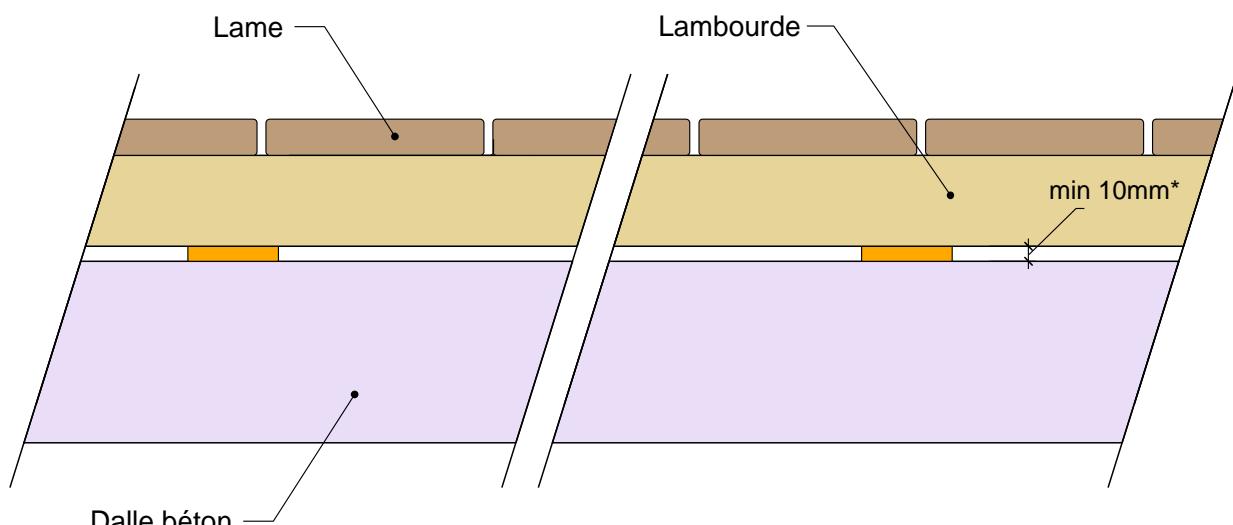

Coupe transversale

17/02/2022

LSDB-CC-04

Vues longitudinale et transversale

Ech 1/5

Il est rappelé à l'utilisateur qui consulte le site et utilise les informations qu'il contient, qu'il doit les utiliser sous sa seule responsabilité en vérifiant leur pertinence, leur cohérence et leur non obsolescence.

www.catalogue-bois-construction.fr

