



PLATELAGE

Lames et lambourde simple sur plots polymères - Conception courante

Points singuliers : jonction avec ouvrages émergents

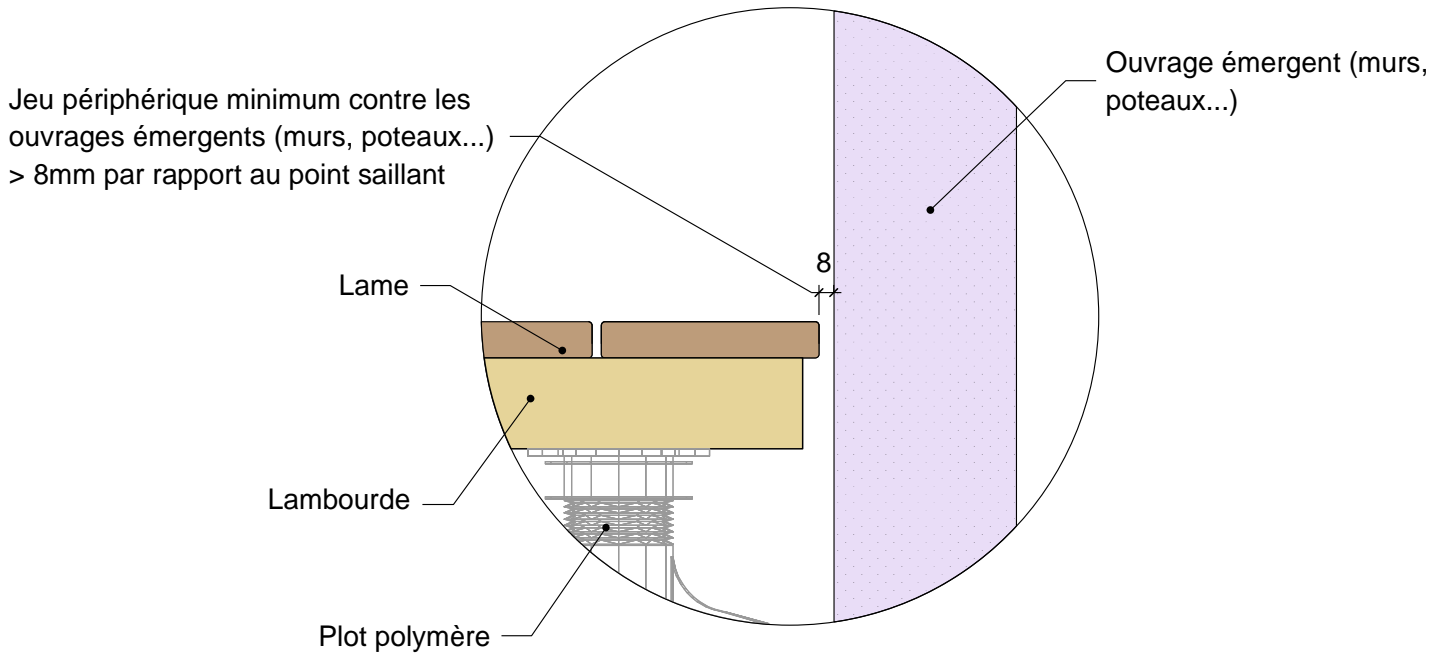

Coupe transversale - partie courante

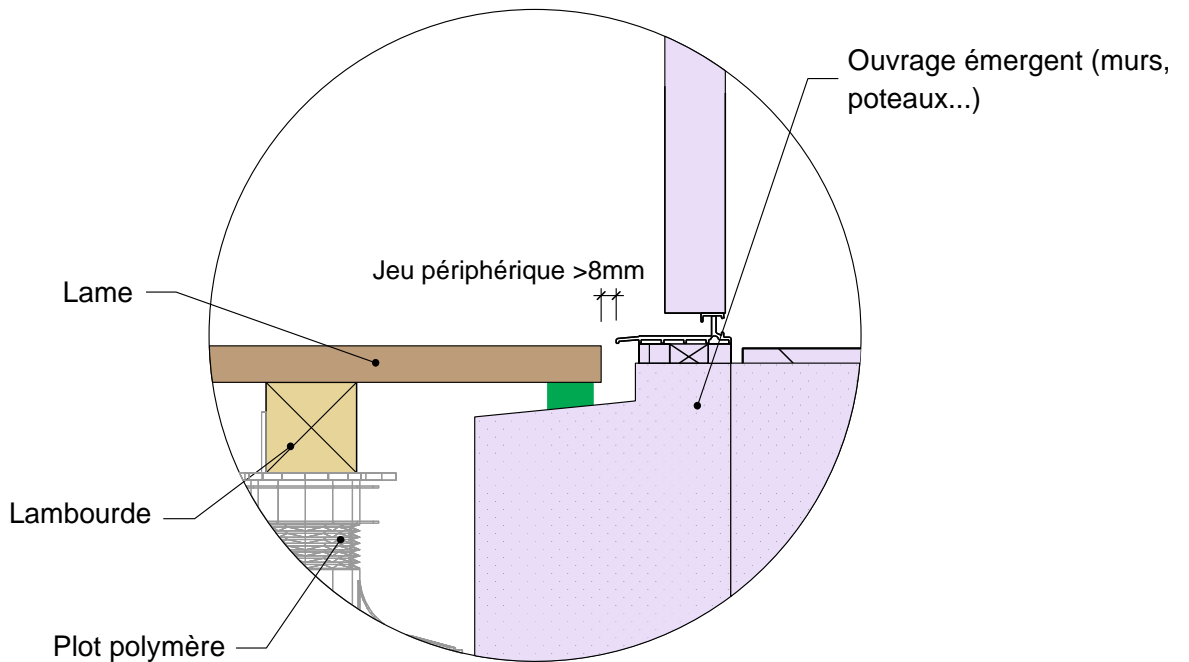

Coupe longitudinale - accès menuiserie PMR

17/02/2022

LSPP-CC-08

Vues longitudinale et transversale

Ech 1/5

Il est rappelé à l'utilisateur qui consulte le site et utilise les informations qu'il contient, qu'il doit les utiliser sous sa seule responsabilité en vérifiant leur pertinence, leur cohérence et leur non obsolescence.

www.catalogue-bois-construction.fr

