
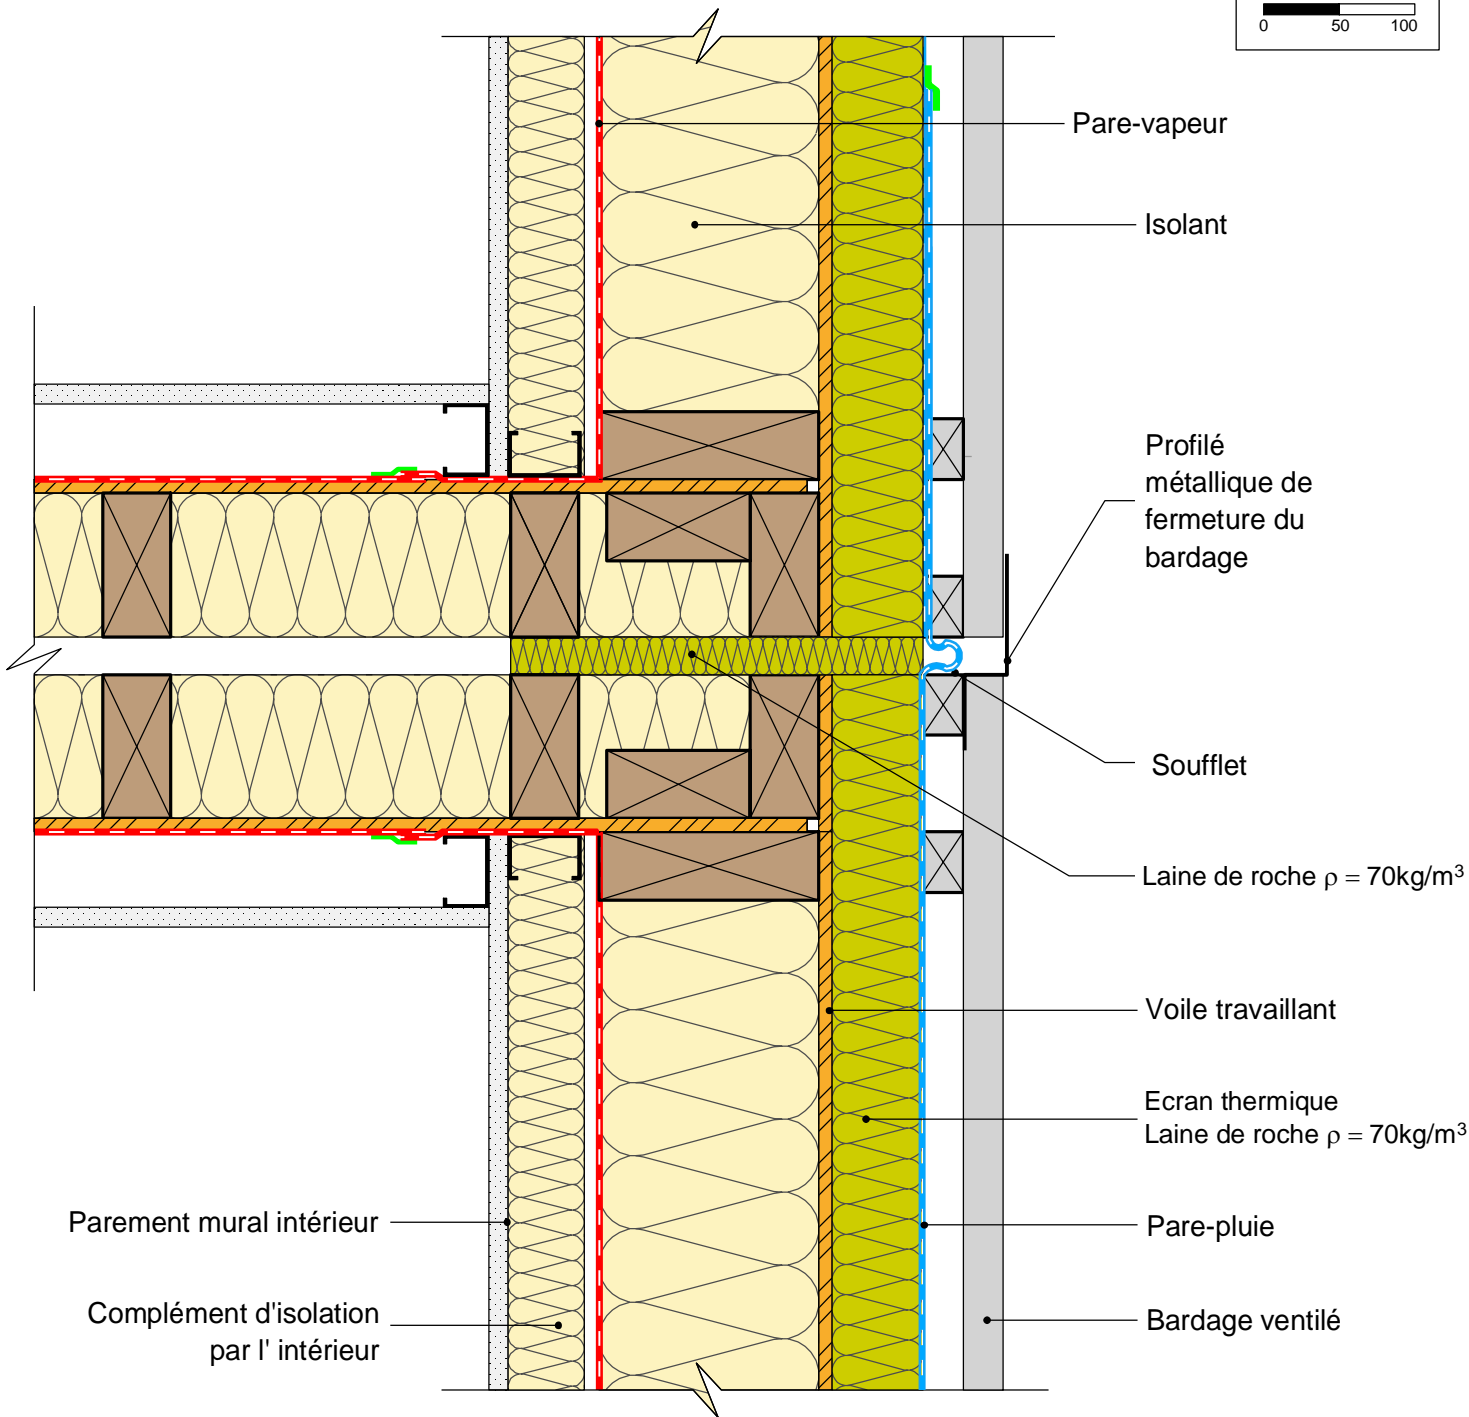


MUR EXTERIEUR

pour exigences globales feu façade - écran thermique laine de roche
Paroi continue - Détail liaison joint de dilatation

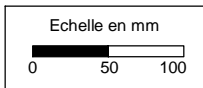

COMPLEMENT LEGENDE

 Bande adhésive

10/02/2022

MEF02-11

Vue en coupe horizontale

Ech 1/5

Il est rappelé à l'utilisateur qui consulte le site et utilise les informations qu'il contient, qu'il doit les utiliser sous sa seule responsabilité en vérifiant leur pertinence, leur cohérence et leur non obsolescence.

www.catalogue-bois-construction.fr

