


COMPLEMENT LEGENDE

- Bande adhésive
- Calfeutrement

Variante préfabriquée

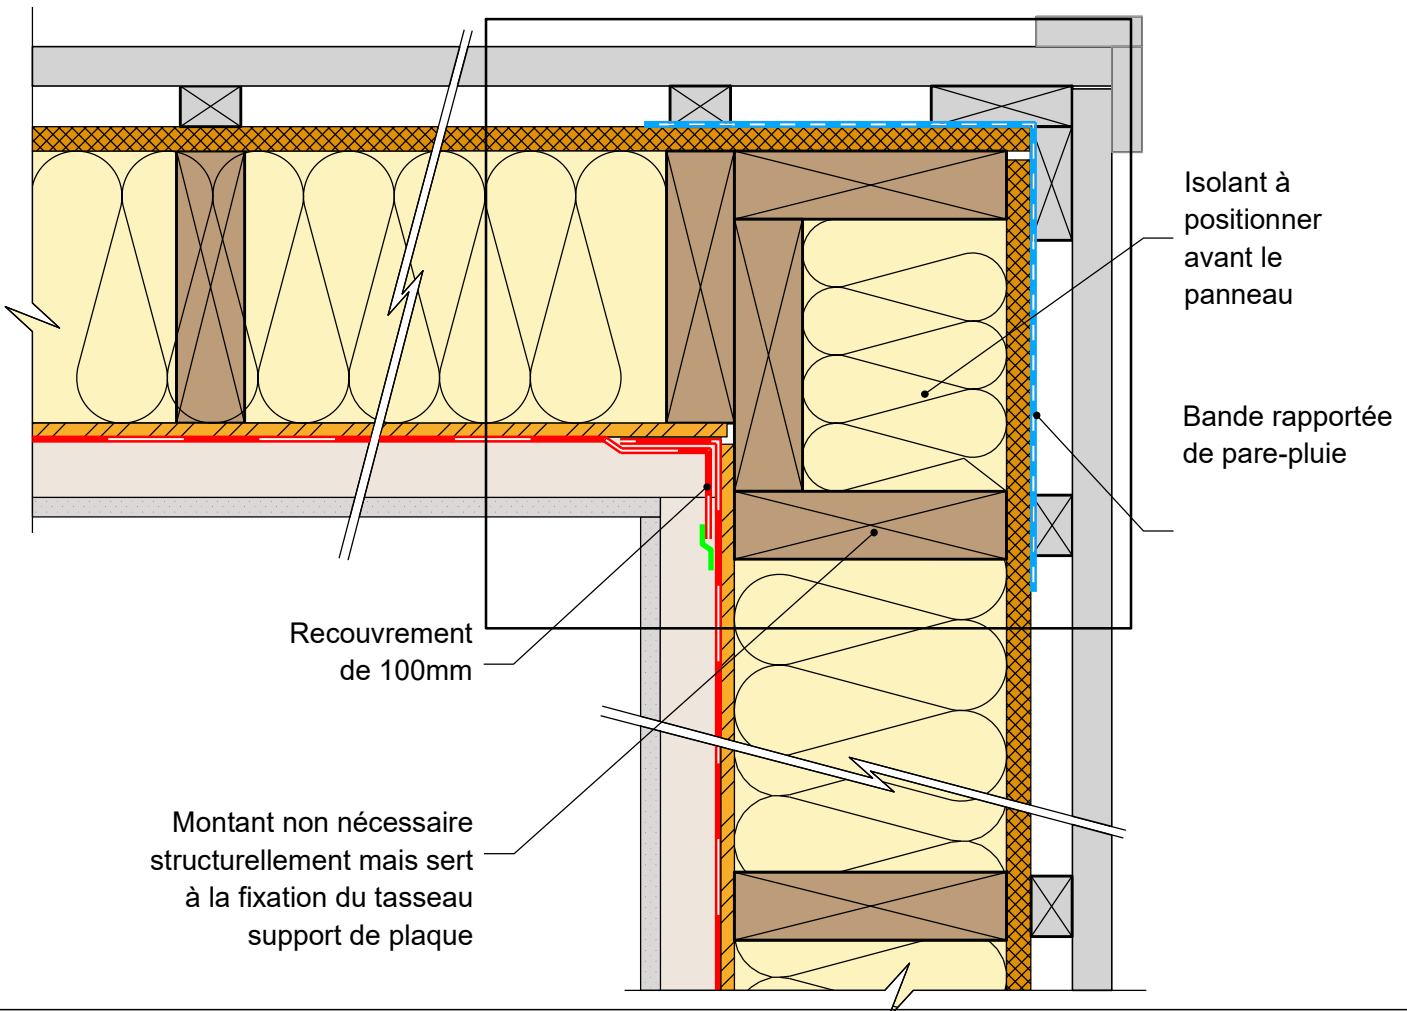

MUR EXTERIEUR TYPE 2: Isolant en âme - voile travaillant intérieur

Détail d'angle sortant

En cas de préfabrication des murs en lot S ou SE

30/01/2023	ME02-11	Vue en coupe horizontale	Ech 1/5
------------	---------	--------------------------	---------

Il est rappelé à l'utilisateur qui consulte le site et utilise les informations qu'il contient, qu'il doit les utiliser sous sa seule responsabilité en vérifiant leur pertinence, leur cohérence et leur non obsolescence.

catalogue-bois-construction.fr

