


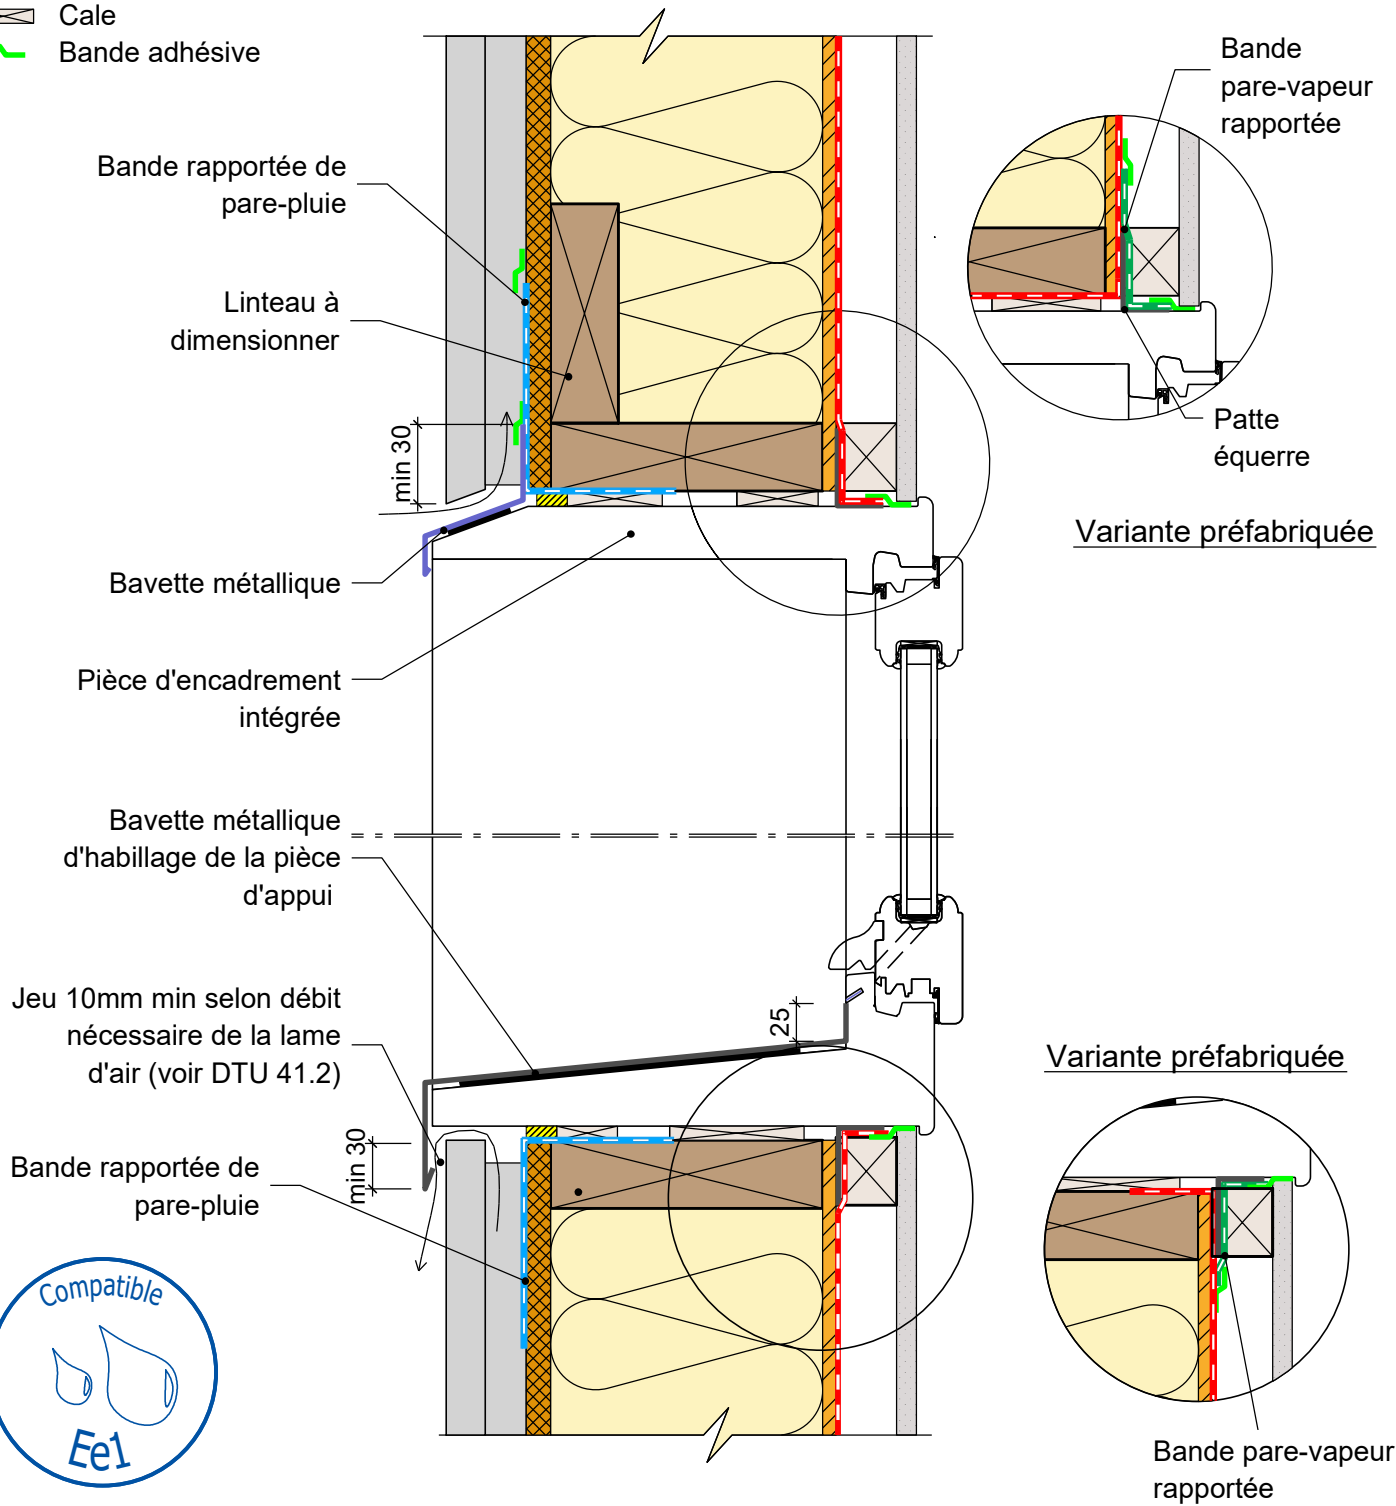
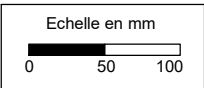


**COMPLEMENT LEGENDE**

-  Calfeutrement
-  Cale
-  Bande adhésive



**MUR EXTERIEUR TYPE 2: Isolant en âme - voile travaillant intérieur**  
 Détail sur fenêtre bois - Encadrement intégré (Variante Ee1)

30/01/2023      ME02 -16      Vue en coupe verticale      Ech 1/5

*Il est rappelé à l'utilisateur qui consulte le site et utilise les informations qu'il contient, qu'il doit les utiliser sous sa seule responsabilité en vérifiant leur pertinence, leur cohérence et leur non obsolescence.*

[catalogue-bois-construction.fr](http://catalogue-bois-construction.fr)

