



Variante préfabriquée

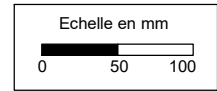


Bande
pare-vapeur
rapportée

Patte équerre

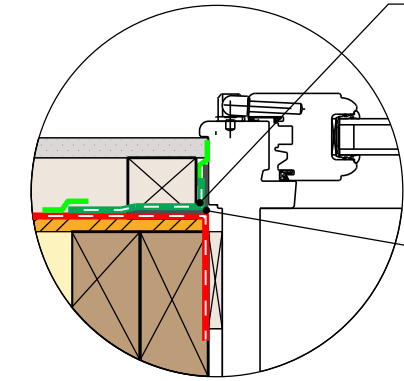

Menuiserie

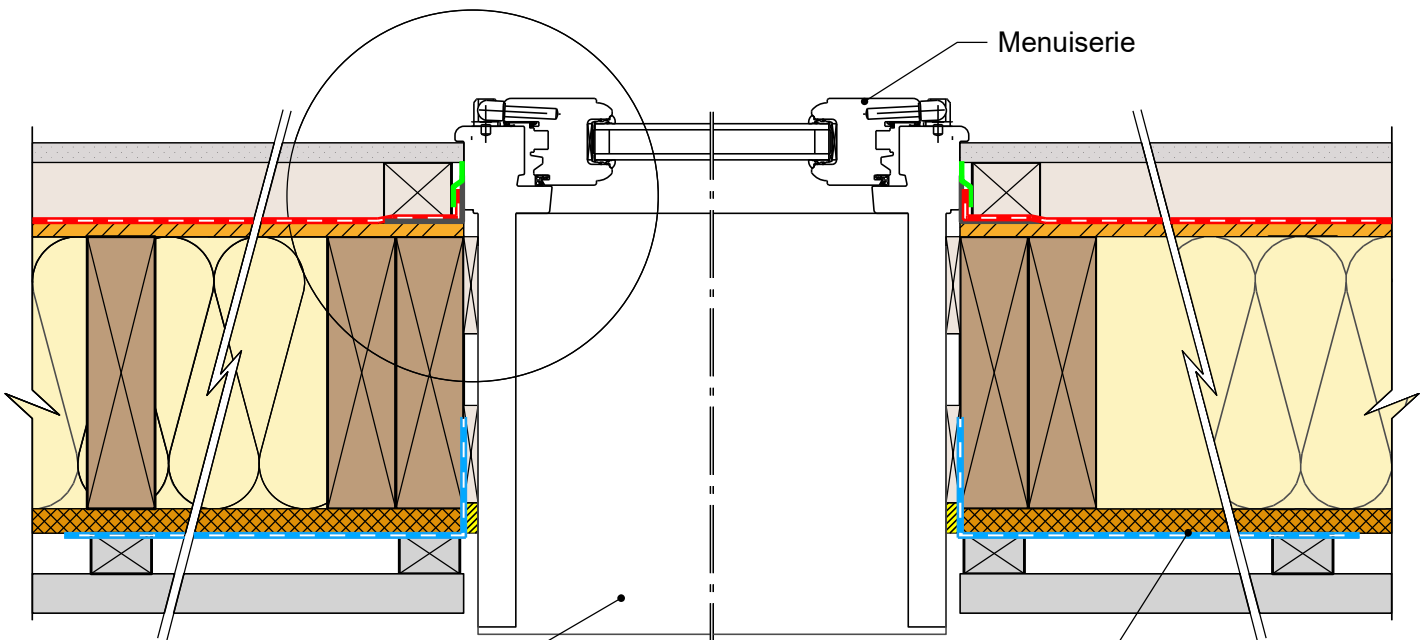




Bavette métallique
habillage de la
pièce d'appui

Bande rapportée de
pare-pluie



COMPLEMENT LEGENDE

-  Calfeutrement
-  Cale
-  Bande adhésive

MUR EXTERIEUR TYPE 2: Isolant en âme - voile travaillant intérieur
Détail sur fenêtre bois - Encadrement intégré (Variante Ee1)

30/01/2023

ME02-17

Vue en coupe horizontale

Ech 1/5

Il est rappelé à l'utilisateur qui consulte le site et utilise les informations qu'il contient, qu'il doit les utiliser sous sa seule responsabilité en vérifiant leur pertinence, leur cohérence et leur non obsolescence.

catalogue-bois-construction.fr