


COMPLEMENT LEGENDE

- Bande adhésive
- Calfeutrement

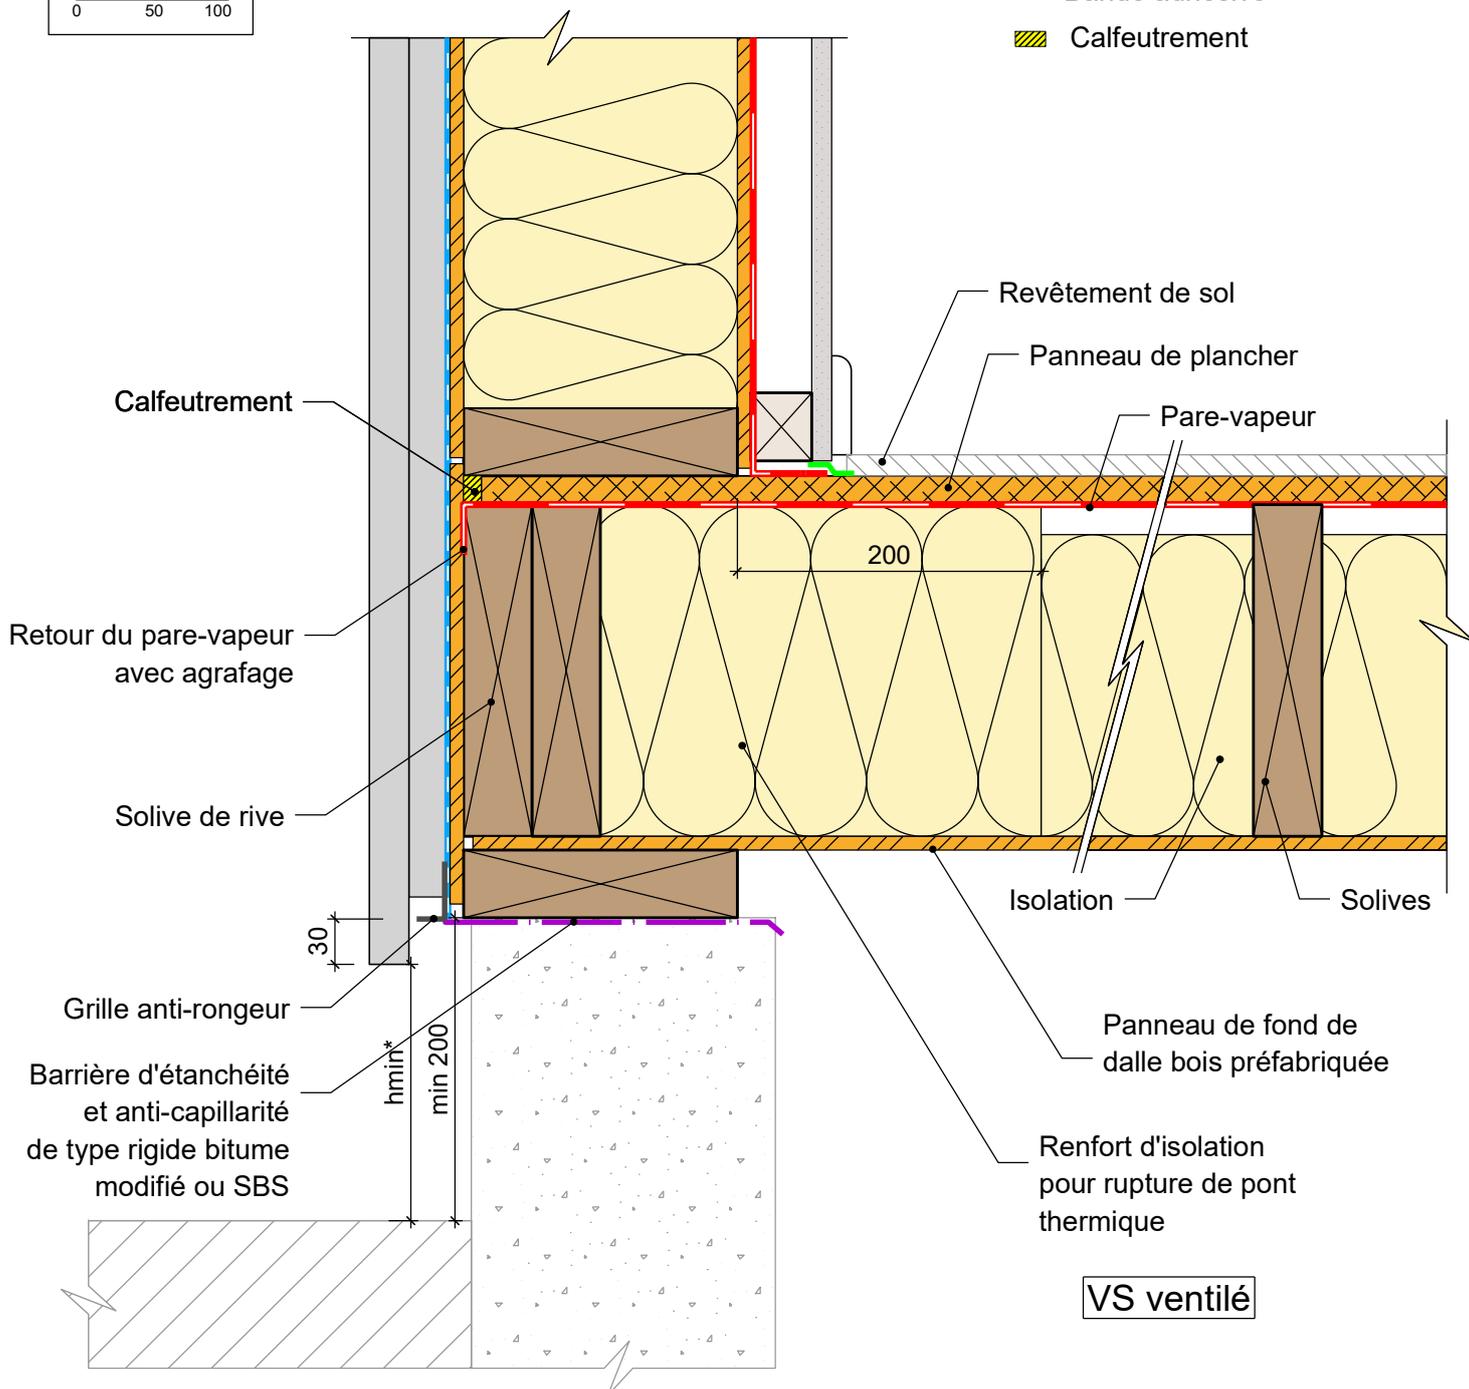

*en fonction de la nature du bardage

MUR EXTERIEUR TYPE 3: Isolant en âme - voile travaillant intérieur et extérieur
 Détail pied de mur sur dalle bois préfabriquée
 Cas de solives parallèles au mur

30/01/2023	ME03-04	Vue en coupe verticale	Ech 1/5
------------	---------	------------------------	---------

Il est rappelé à l'utilisateur qui consulte le site et utilise les informations qu'il contient, qu'il doit les utiliser sous sa seule responsabilité en vérifiant leur pertinence, leur cohérence et leur non obsolescence.

catalogue-bois-construction.fr

