



COMPLEMENT LEGENDE

 Bande adhésive

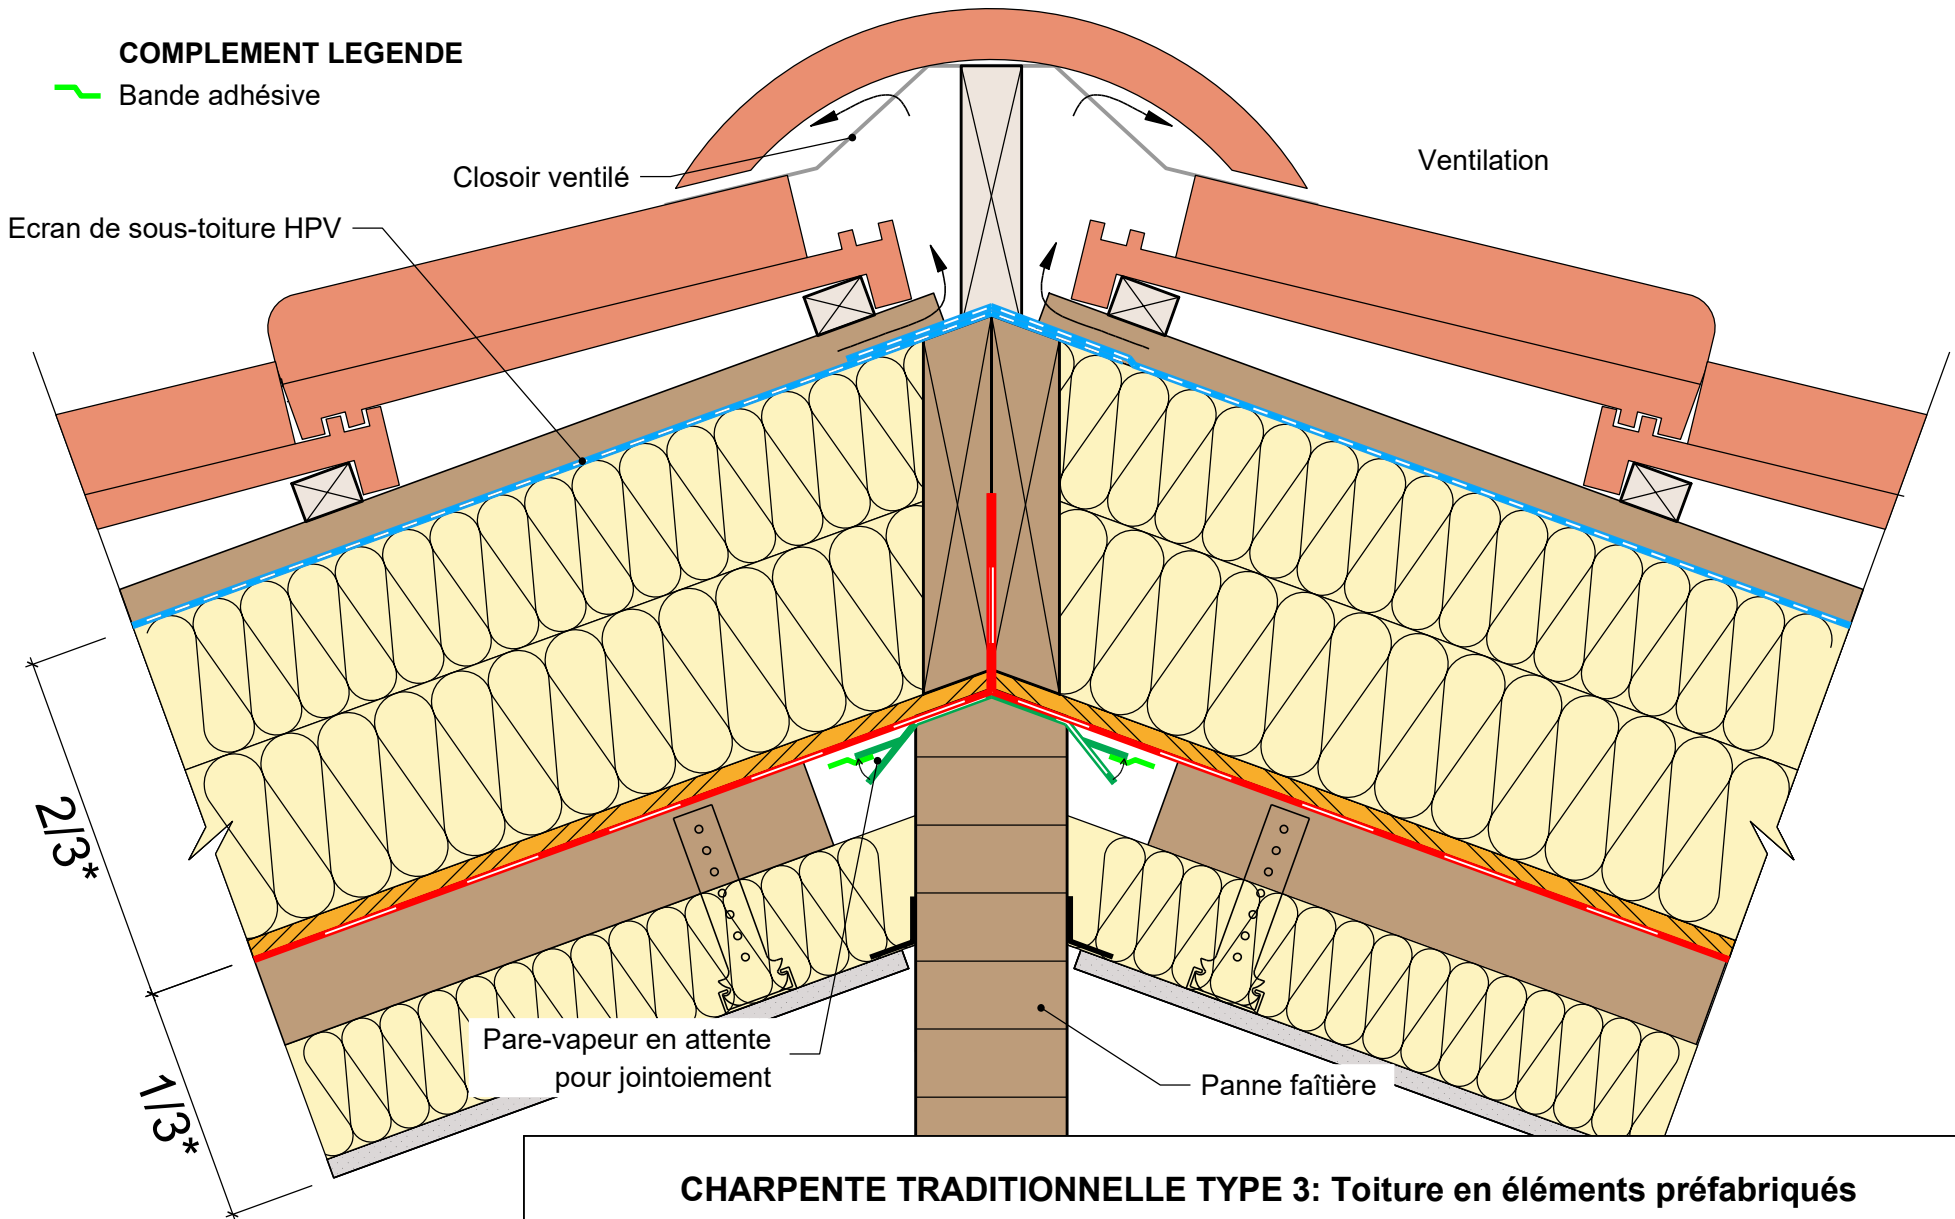

CHARPENTE TRADITIONNELLE TYPE 3: Toiture en éléments préfabriqués
Liaison au faîtage

* en résistance thermique

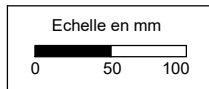

13/02/2023	CT03-10	Vue en coupe verticale	Ech 1/5
Il est rappelé à l'utilisateur qui consulte le site et utilise les informations qu'il contient, qu'il doit les utiliser sous sa seule responsabilité en vérifiant leur pertinence, leur cohérence et leur non obsolescence.			

www.catalogue-bois-construction.fr

