


COMPLEMENT LEGENDE

- Bande adhésive
- Calfeutrement

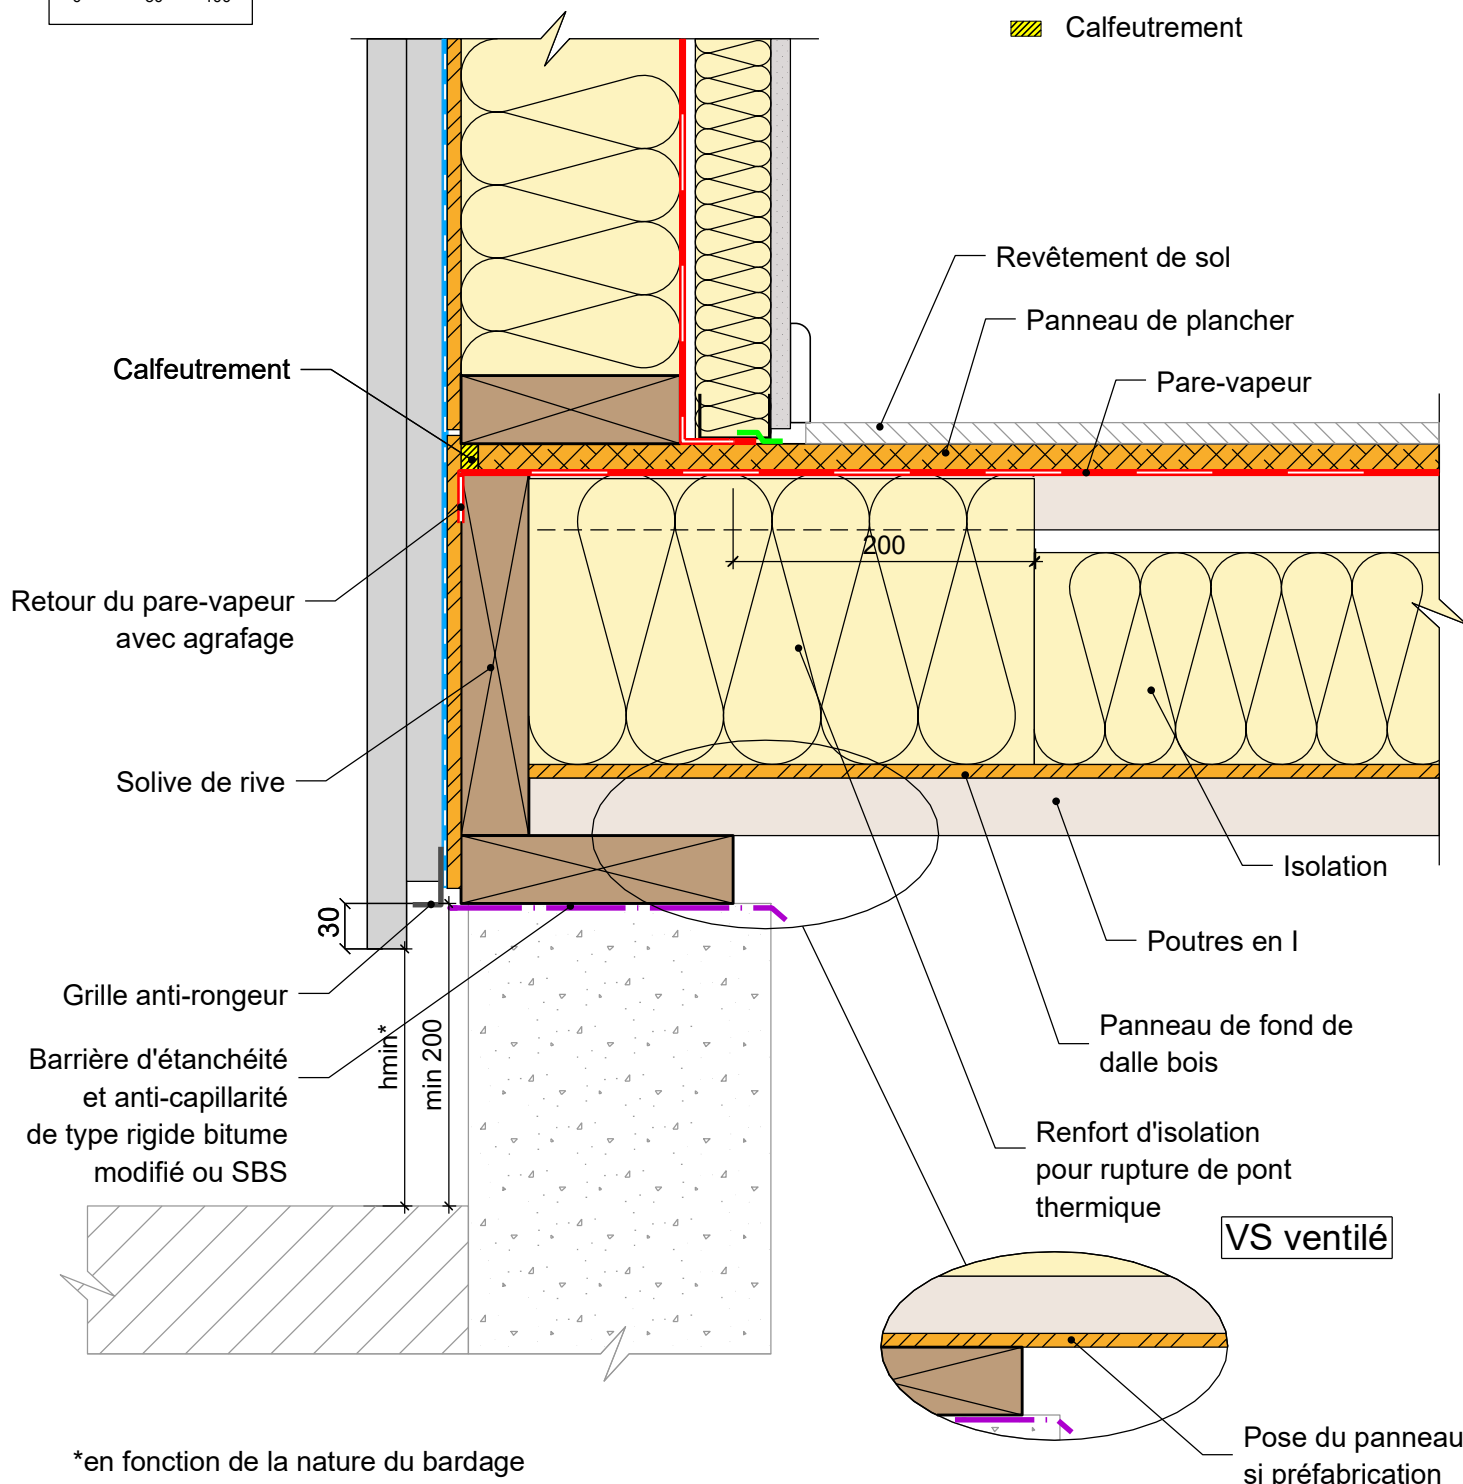

*en fonction de la nature du bardage

MUR EXTERIEUR TYPE 5: Isolant en âme et contre-cloison isolée à ossature métallique

Détail pied de mur sur dalle bois avec poutres en I

Cas de poutres en I perpendiculaires au mur

30/01/2023

ME05-05

Vue en coupe verticale

Ech 1/5

Il est rappelé à l'utilisateur qui consulte le site et utilise les informations qu'il contient, qu'il doit les utiliser sous sa seule responsabilité en vérifiant leur pertinence, leur cohérence et leur non obsolescence.

catalogue-bois-construction.fr



PROGRAMME D'ACCOMPAGNEMENT DES PROFESSIONNELS
« Règles de l'Art Grenelle Environnement 2012 »
Ce programme est une application du Grenelle Environnement. Il vise à rendre l'ensemble des règles de construction plus durables, plus sobres en énergie et plus respectueuses de l'environnement.