


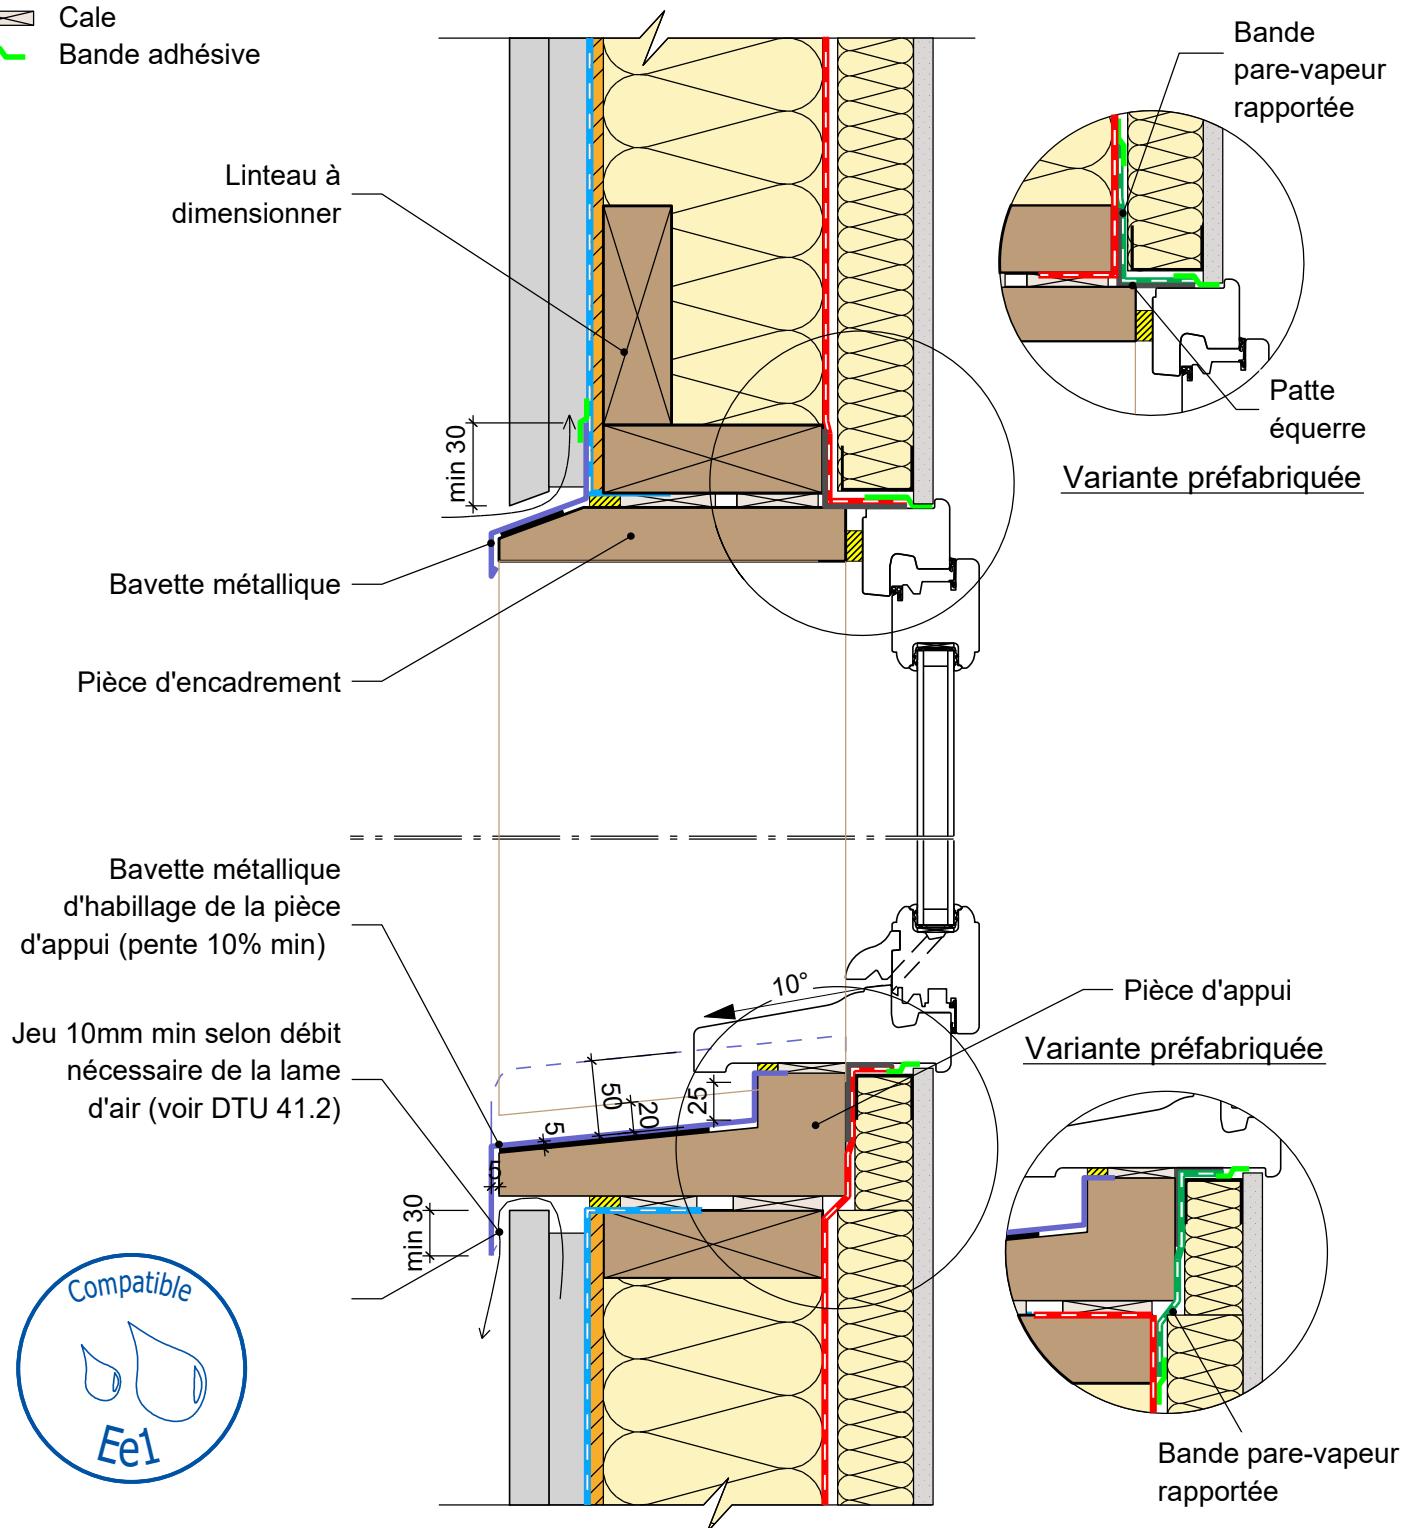
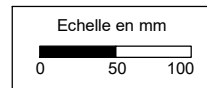


COMPLEMENT LEGENDE

-  Calfeutrement
-  Cale
-  Bande adhésive



MUR EXTERIEUR TYPE 5: Isolant en âme et contre-cloison isolée à ossature métallique
Détail sur fenêtre bois - Encadrement rapporté en bois (Variante Ee1)

30/01/2023

ME05-14

Vue en coupe verticale

Ech 1/5

Il est rappelé à l'utilisateur qui consulte le site et utilise les informations qu'il contient, qu'il doit les utiliser sous sa seule responsabilité en vérifiant leur pertinence, leur cohérence et leur non obsolescence.

catalogue-bois-construction.fr

