



# Variante préfabriquée

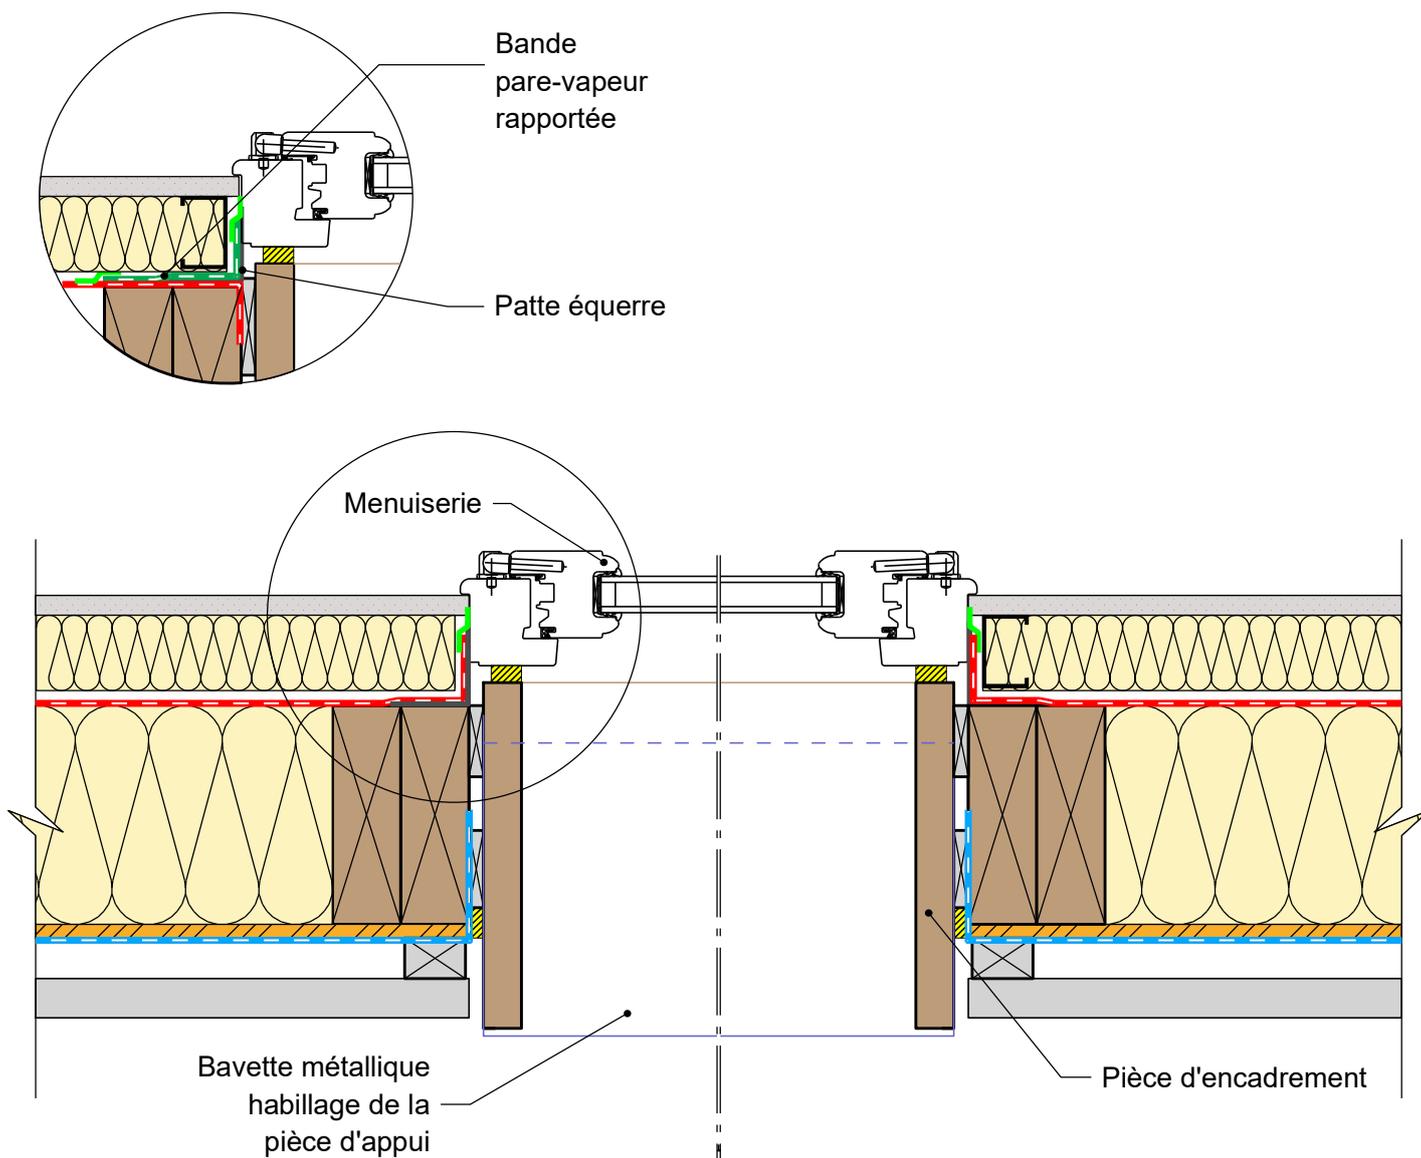

## COMPLEMENT LEGENDE

- Calfeutrement
- Cale
- Bande adhésive

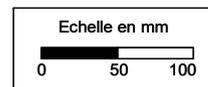

## MUR EXTERIEUR TYPE 5: Isolant en âme et contre-cloison isolée à ossature métallique Détail sur fenêtre bois - Encadrement rapporté en bois (Variante Ee1)

30/01/2023

ME05-15

Vue en coupe horizontale

Ech 1/5

*Il est rappelé à l'utilisateur qui consulte le site et utilise les informations qu'il contient, qu'il doit les utiliser sous sa seule responsabilité en vérifiant leur pertinence, leur cohérence et leur non obsolescence.*

[catalogue-bois-construction.fr](http://catalogue-bois-construction.fr)