


COMPLEMENT LEGENDE

Bande adhésive

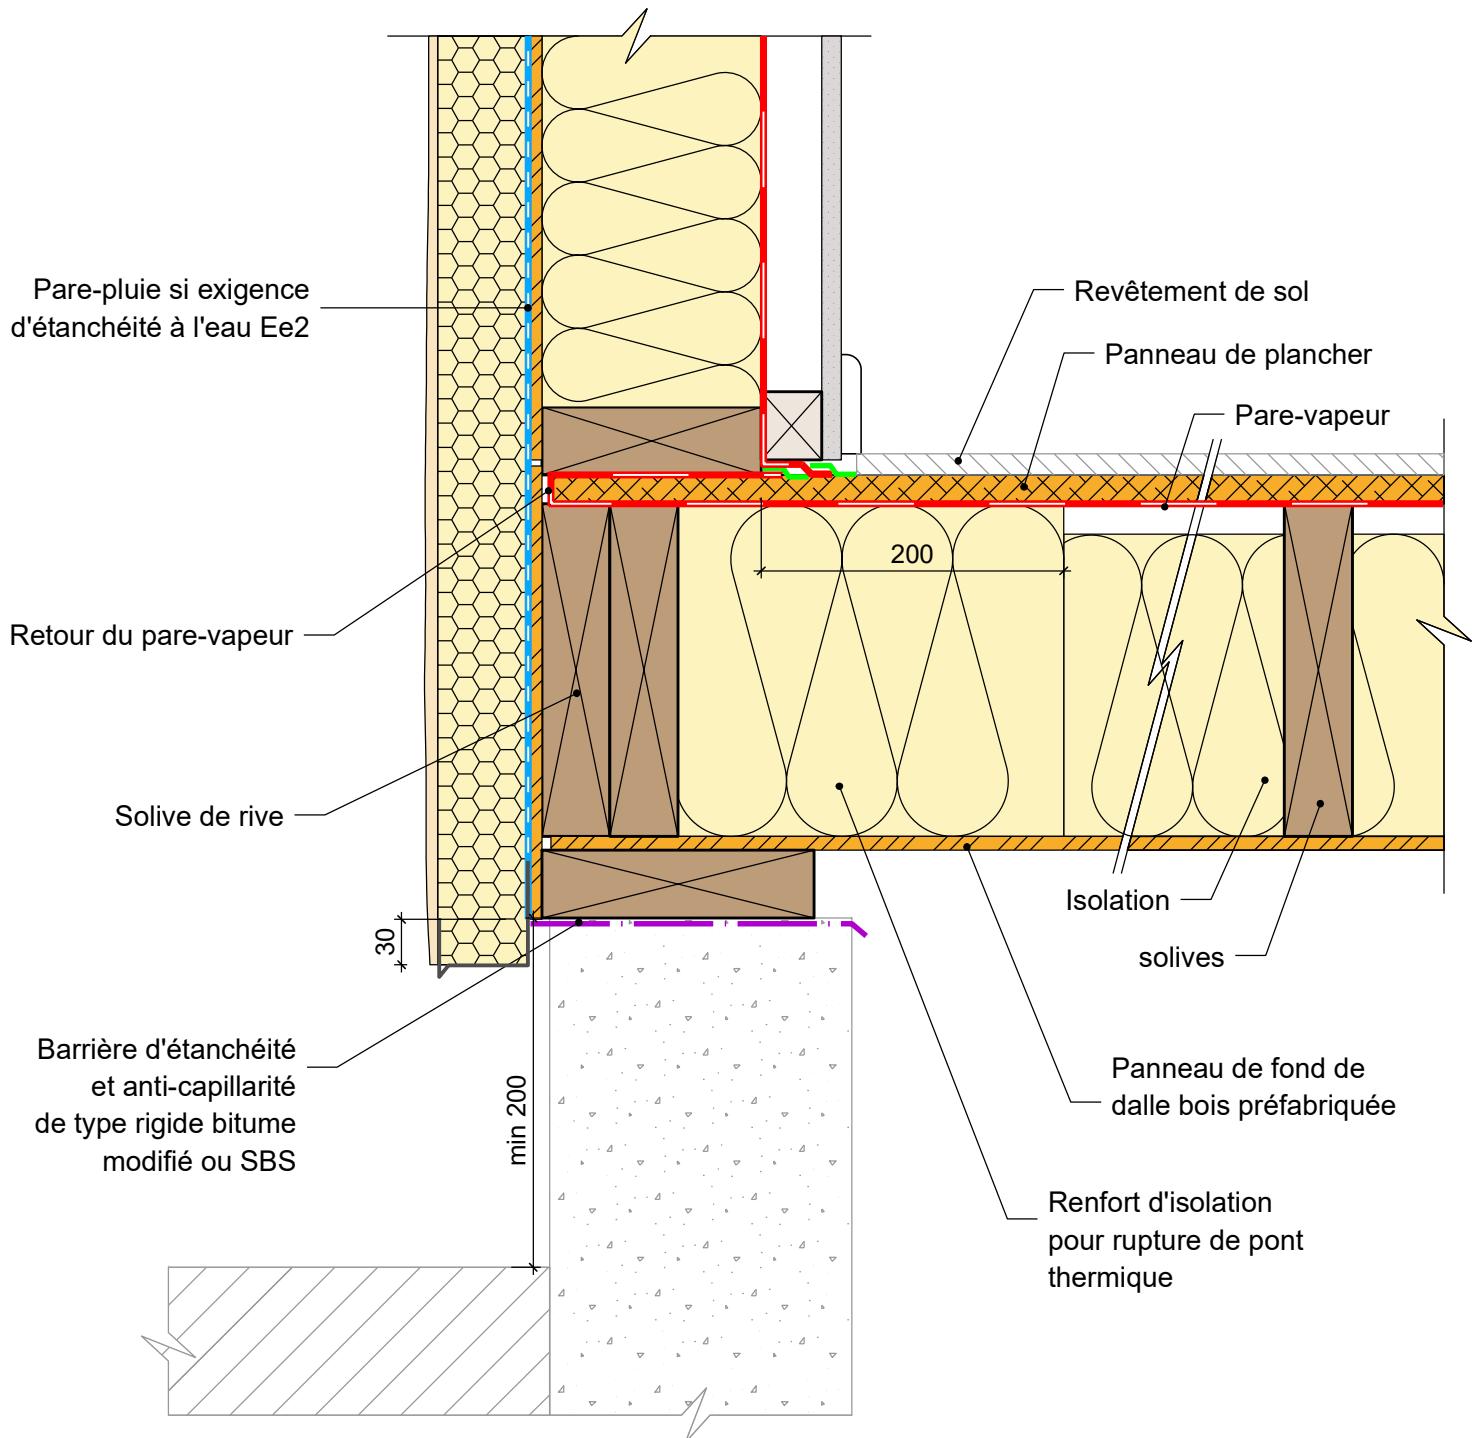

MUR EXTERIEUR TYPE 7: Isolant en âme et ITE avec finition enduit

Détail pied de mur sur dalle bois préfabriquée

Cas de solives parallèles au mur

30/01/2023

ME07-04

Vue en coupe verticale

Ech 1/5

Il est rappelé à l'utilisateur qui consulte le site et utilise les informations qu'il contient, qu'il doit les utiliser sous sa seule responsabilité en vérifiant leur pertinence, leur cohérence et leur non obsolescence.

catalogue-bois-construction.fr