
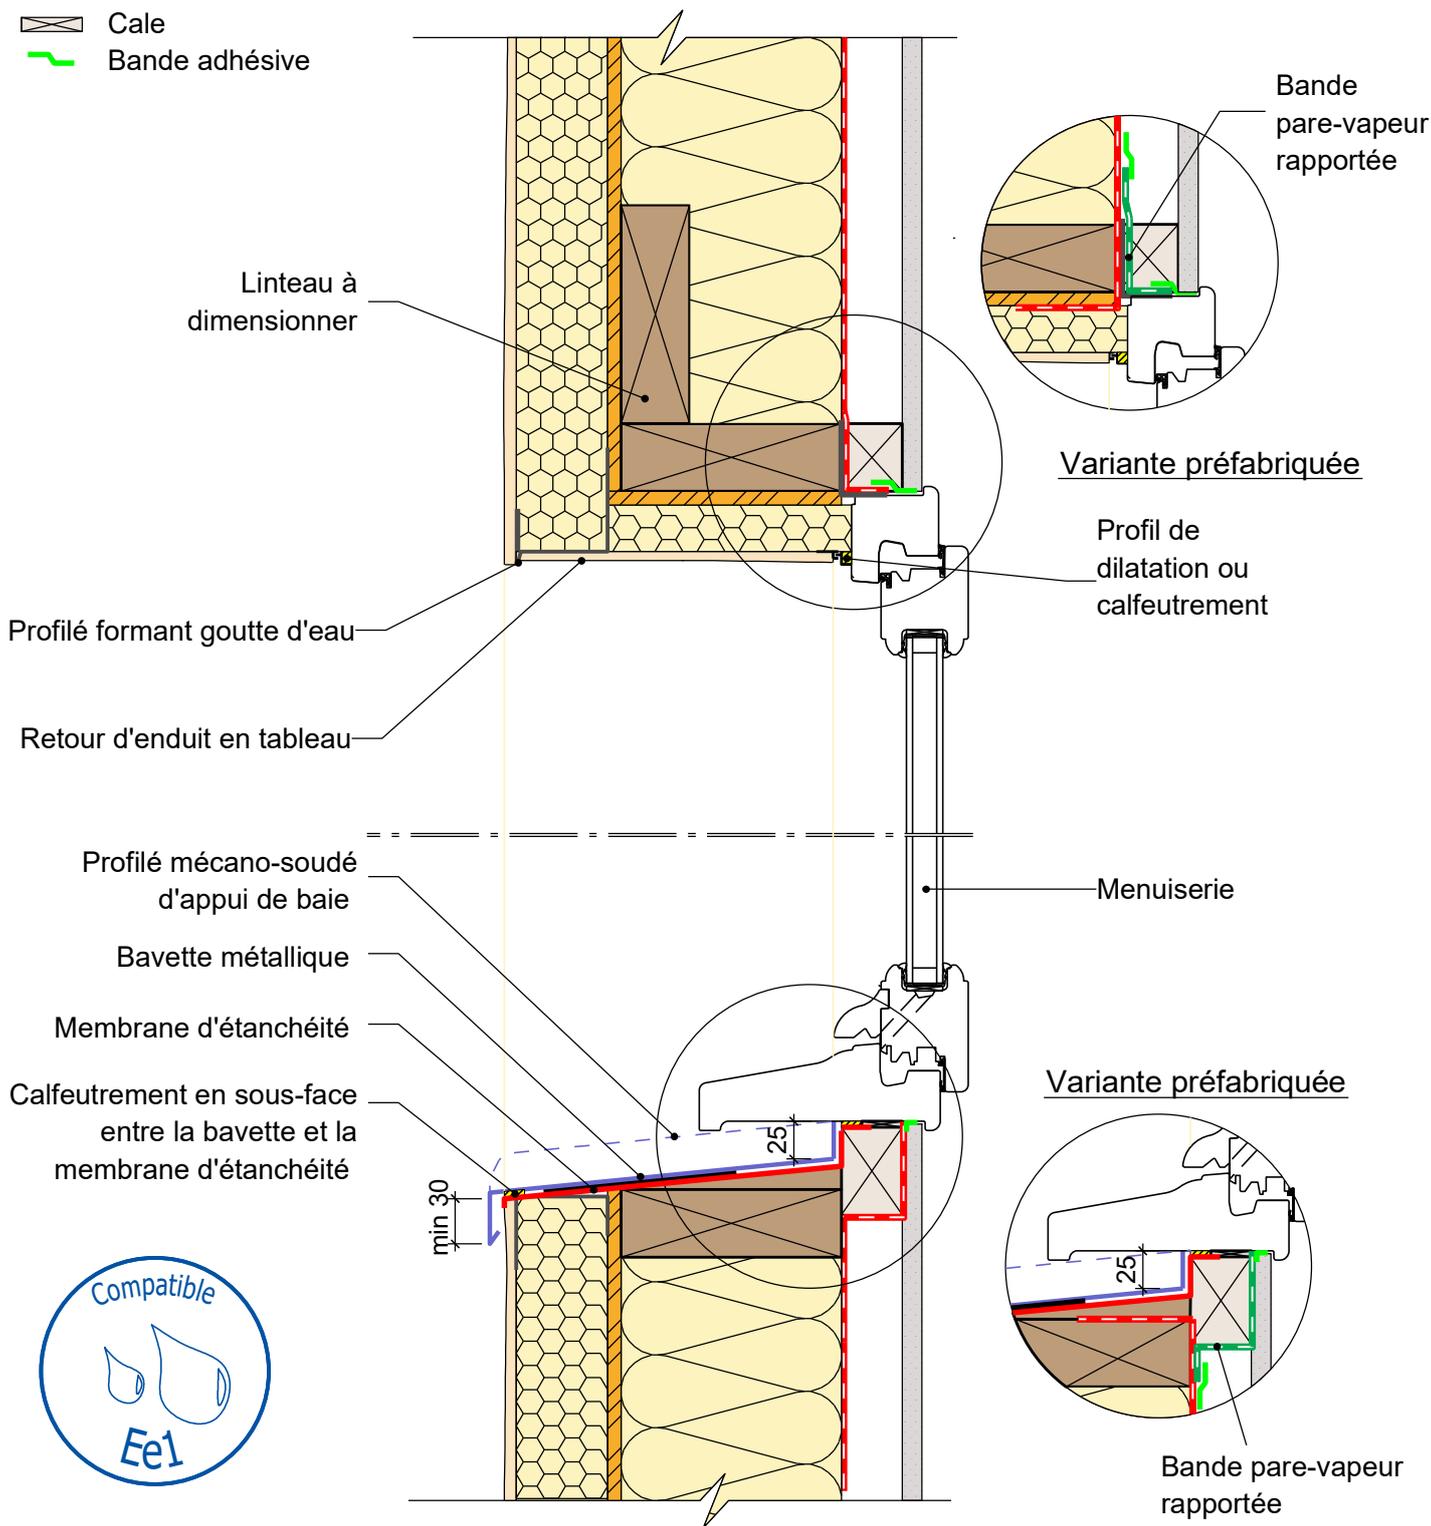


COMPLEMENT LEGENDE

-  Calfeutrement
-  Cale
-  Bande adhésive

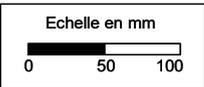

MUR EXTERIEUR TYPE 7: Isolant en âme et ITE avec finition enduit
 Détail sur fenêtre bois - Retour d'ETICS en tableau (Variante Ee1)

30/01/2023 ME07-16 Vue en coupe verticale Ech 1/5
 Il est rappelé à l'utilisateur qui consulte le site et utilise les informations qu'il contient, qu'il doit les utiliser sous sa seule responsabilité en vérifiant leur pertinence, leur cohérence et leur non obsolescence.

catalogue-bois-construction.fr

