


COMPLEMENT LEGENDE

Bande adhésive

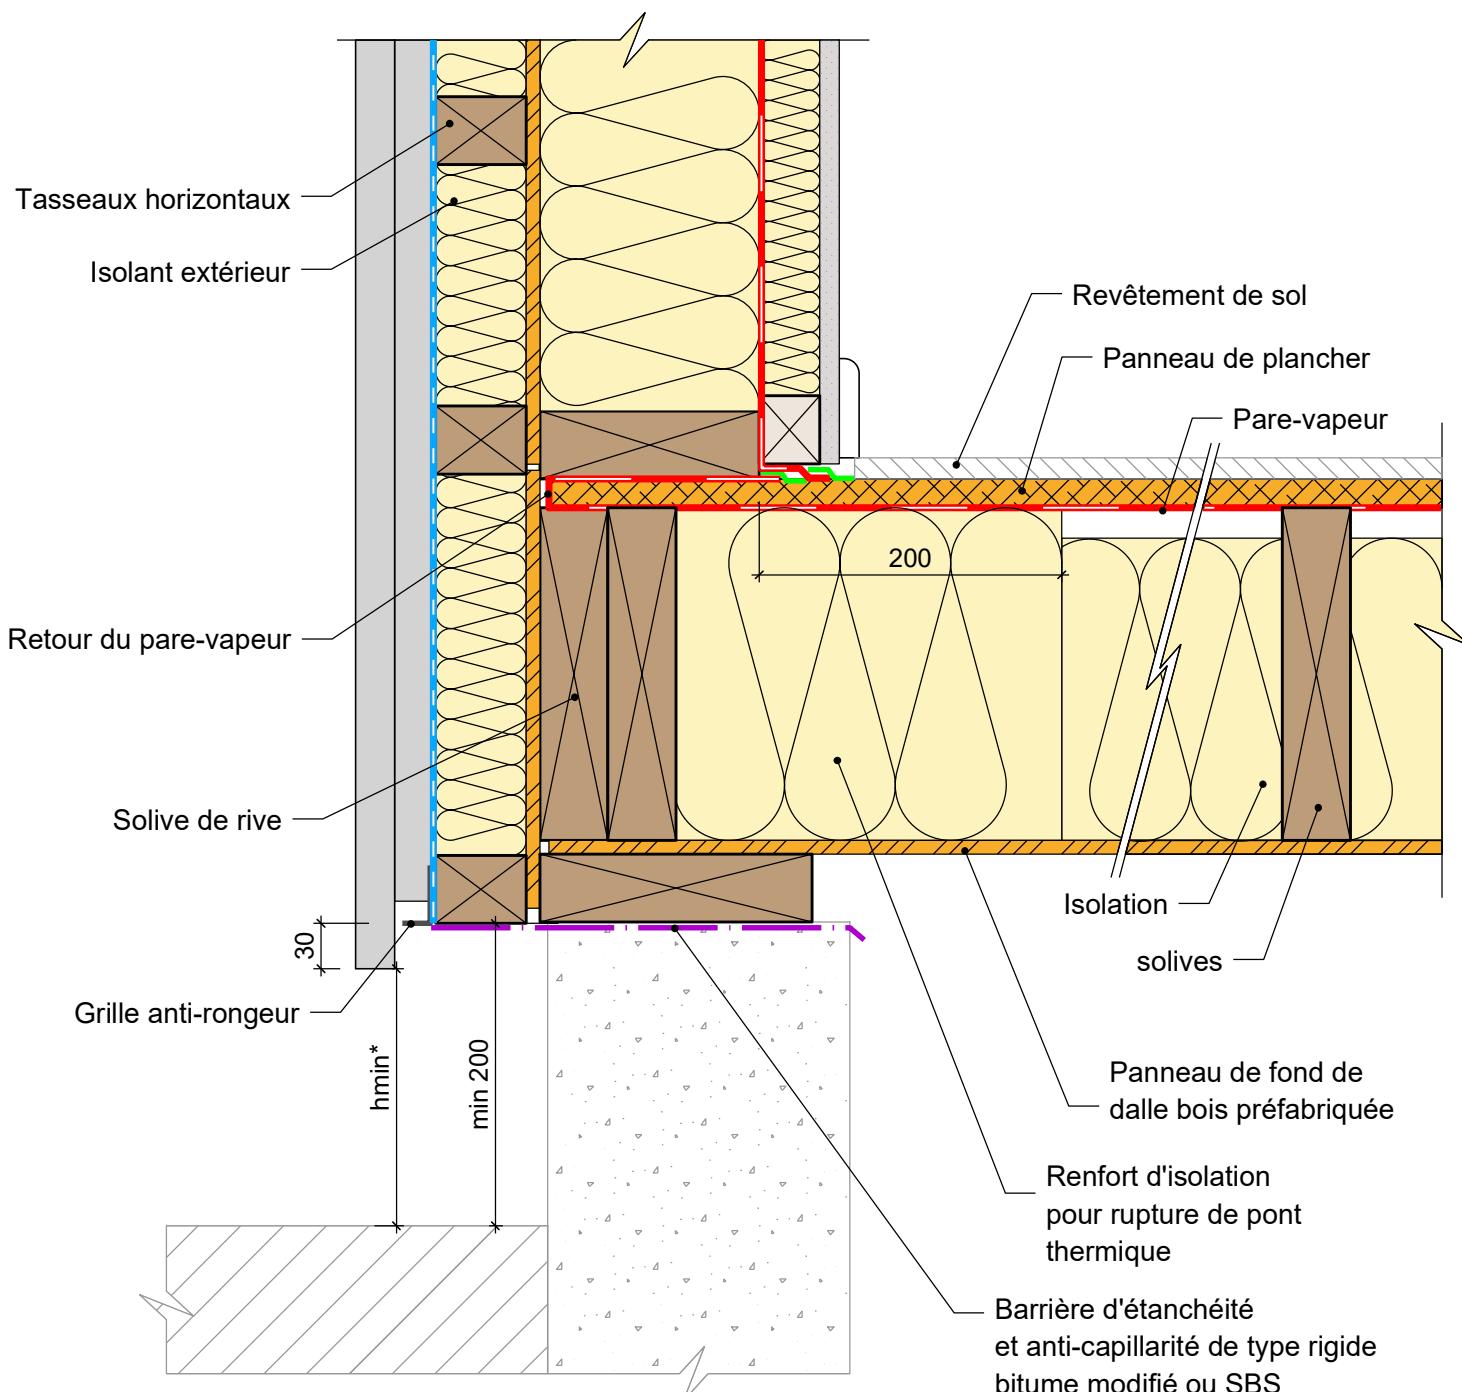

*en fonction de la nature du bardage

MUR EXTERIEUR TYPE 8: Isolant en âme et en doublage intérieur et extérieur

Détail pied de mur sur dalle bois préfabriquée

Cas de solives parallèles au mur

30/01/2023

ME08-04

Vue en coupe verticale

Ech 1/5

Il est rappelé à l'utilisateur qui consulte le site et utilise les informations qu'il contient, qu'il doit les utiliser sous sa seule responsabilité en vérifiant leur pertinence, leur cohérence et leur non obsolescence.

catalogue-bois-construction.fr