
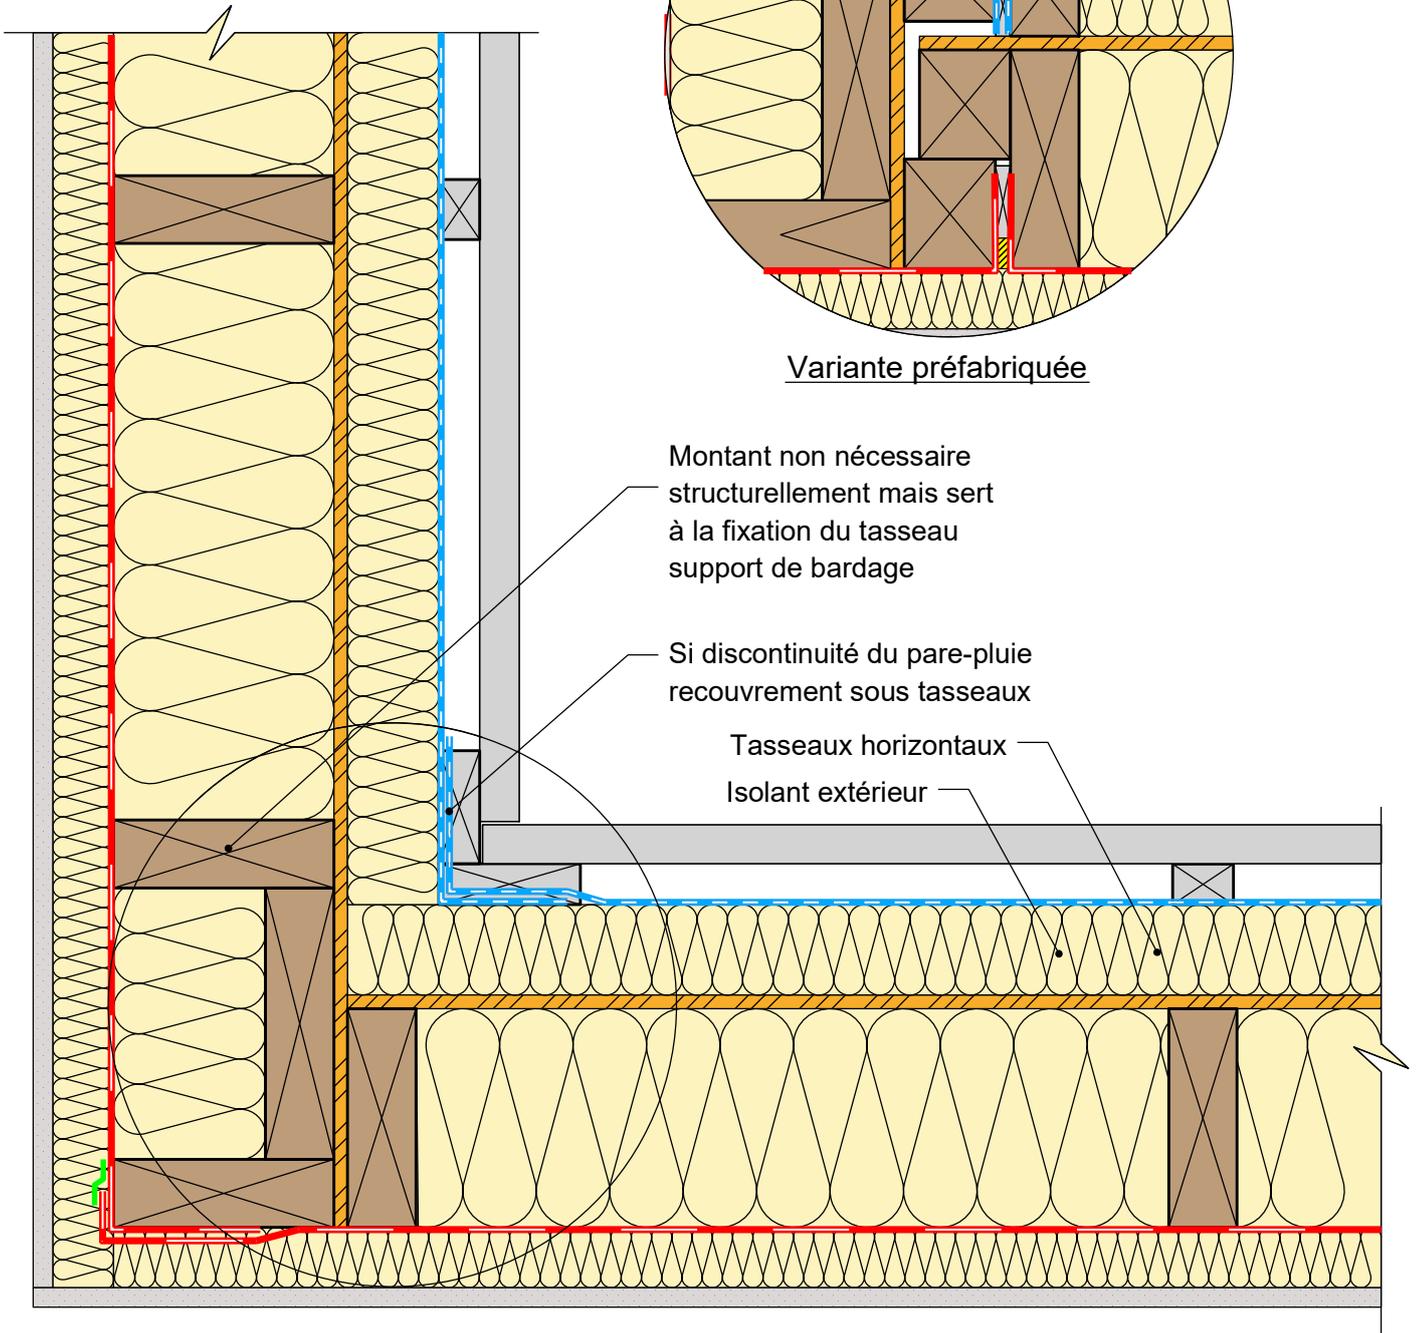


COMPLEMENT LEGENDE

-  Bande adhésive
-  Calfeutrement

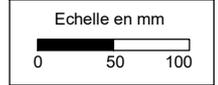

MUR EXTERIEUR TYPE 8: Isolant en âme et en doublage intérieur et extérieur

Détail d'angle entrant

En cas de préfabrication des murs en lot S ou SE

30/01/2023

ME08-12

Vue en coupe horizontale

Ech 1/5

Il est rappelé à l'utilisateur qui consulte le site et utilise les informations qu'il contient, qu'il doit les utiliser sous sa seule responsabilité en vérifiant leur pertinence, leur cohérence et leur non obsolescence.

catalogue-bois-construction.fr