
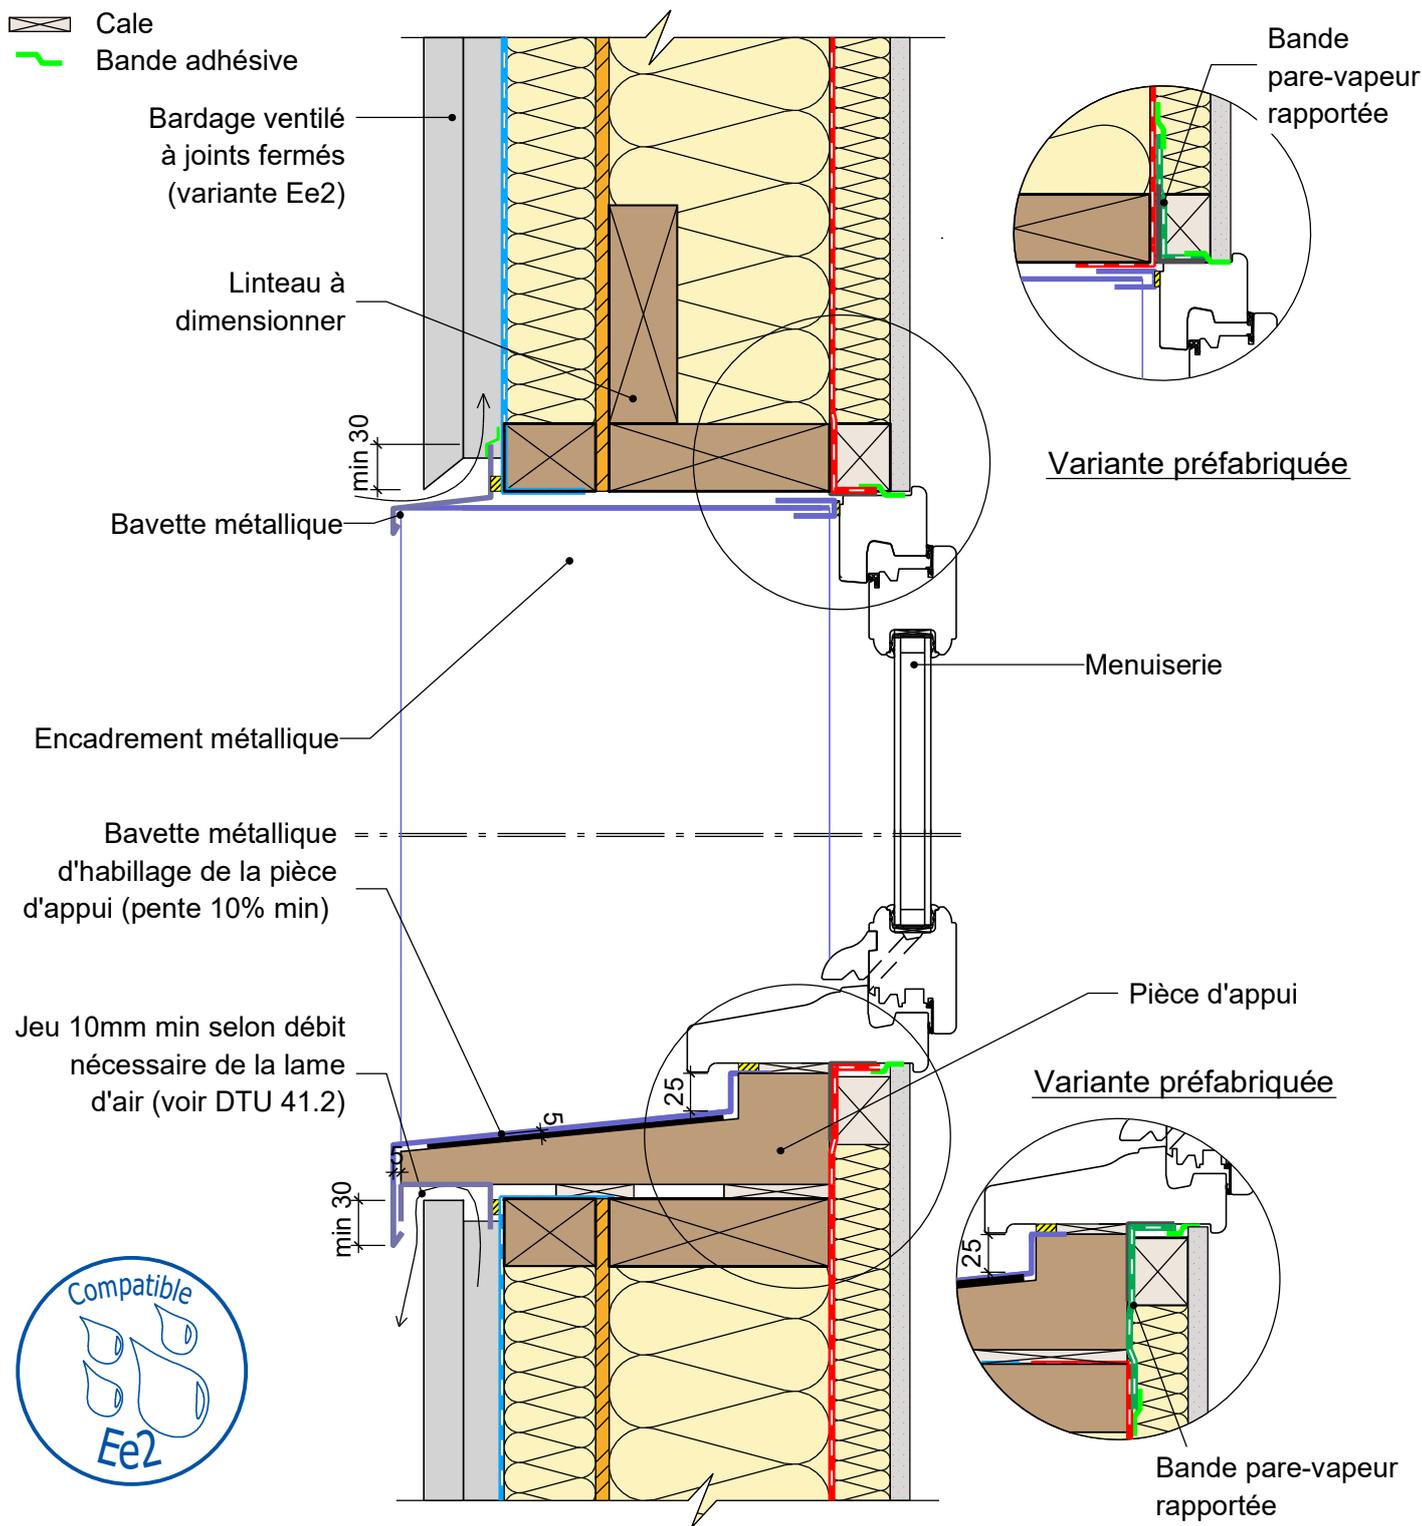


**COMPLEMENT LEGENDE**

-  Calfeutrement
-  Cale
-  Bande adhésive

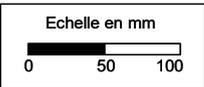

**MUR EXTERIEUR TYPE 8: Isolant en âme et en doublage intérieur et extérieur**  
 Détail sur fenêtre bois - Encadrement rapporté en métal (Variante Ee2)

30/01/2023

ME08-16

Vue en coupe verticale

Ech 1/5

*Il est rappelé à l'utilisateur qui consulte le site et utilise les informations qu'il contient, qu'il doit les utiliser sous sa seule responsabilité en vérifiant leur pertinence, leur cohérence et leur non obsolescence.*

[catalogue-bois-construction.fr](http://catalogue-bois-construction.fr)

