


COMPLEMENT LEGENDE

- Bande adhésive
- Calfeutrement

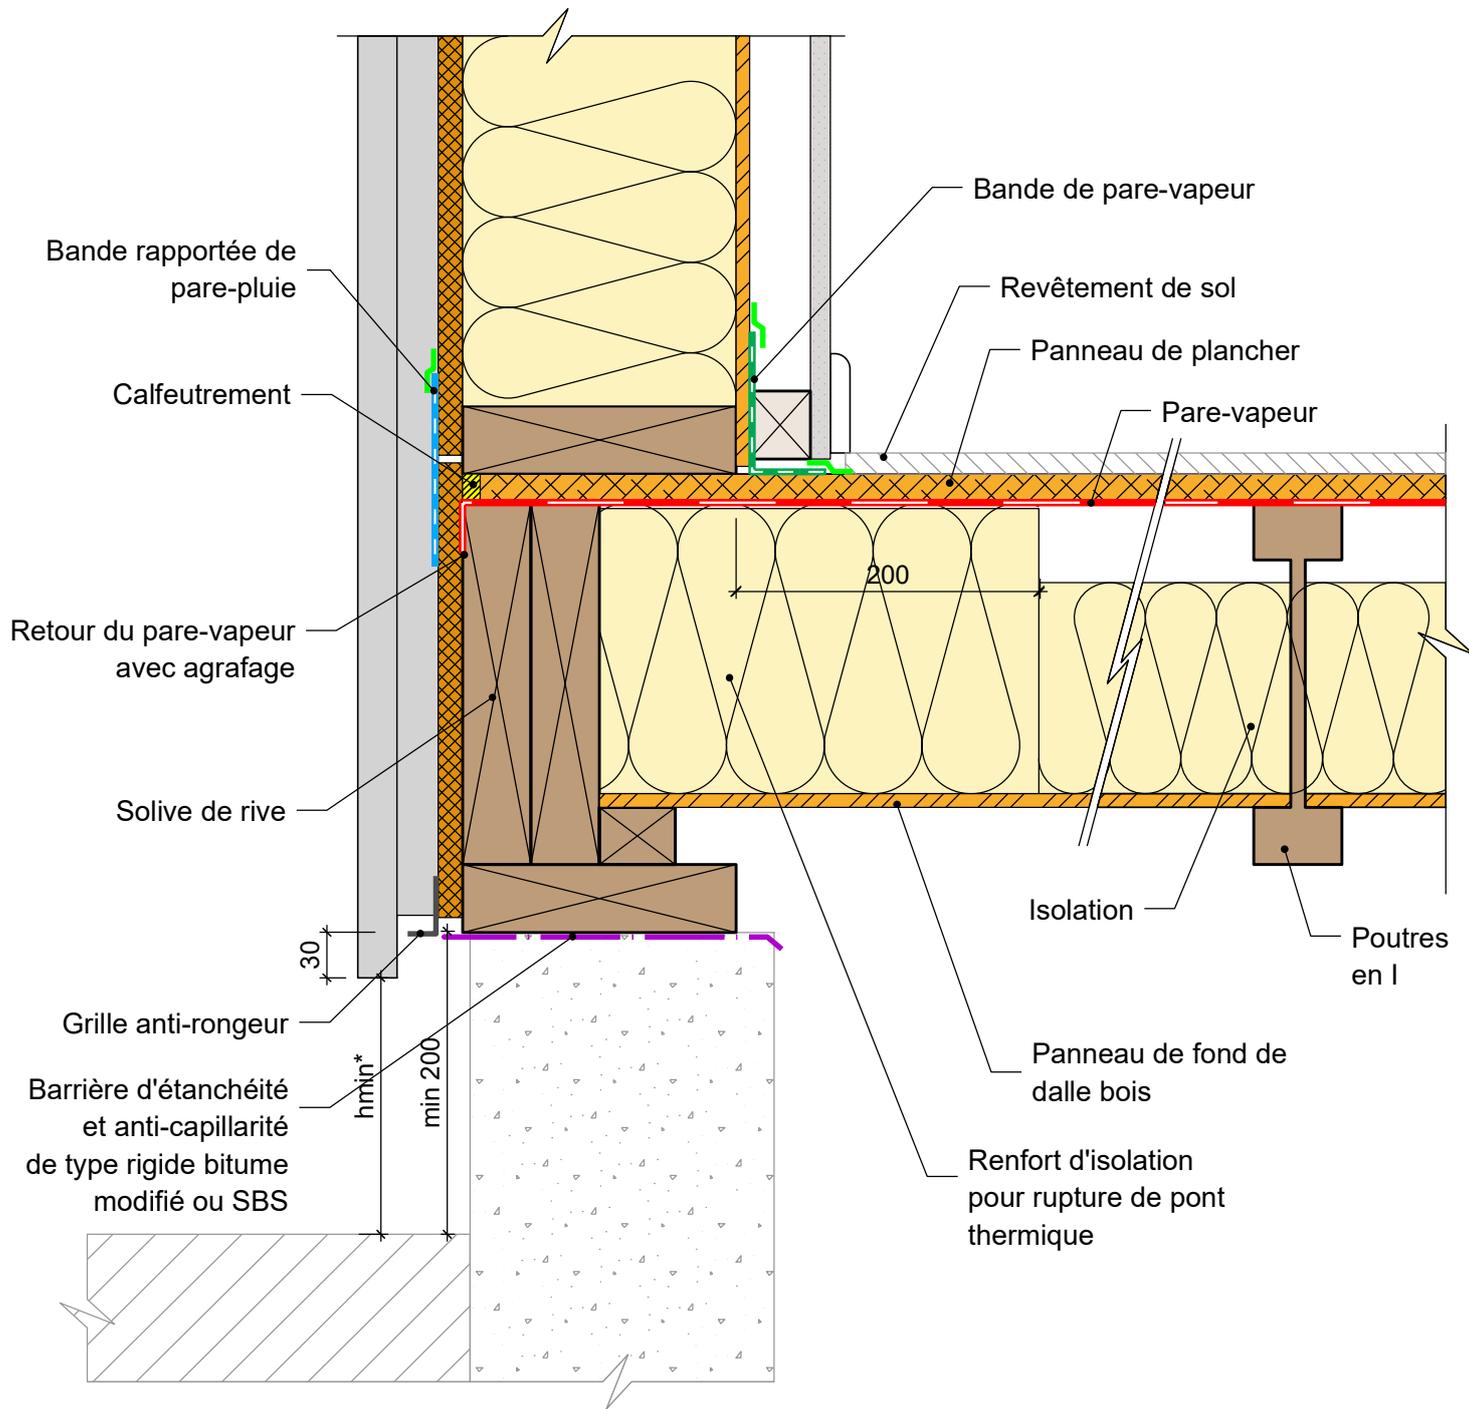

*en fonction de la nature du bardage

MUR EXTERIEUR TYPE 10: Isolant en âme - voile travaillant intérieur sans film pare-vapeur
Détail pied de mur sur dalle bois avec poutres en I
Cas de poutres en I parallèles au mur

30/01/2023

ME10-06

Vue en coupe verticale

Ech 1/5

Il est rappelé à l'utilisateur qui consulte le site et utilise les informations qu'il contient, qu'il doit les utiliser sous sa seule responsabilité en vérifiant leur pertinence, leur cohérence et leur non obsolescence.

catalogue-bois-construction.fr

